


ul. Chodkiewicza 15 85-065 Bydgoszcz butoh		
Stadium	Uprawnienia	Podpisy
KONCEPCJA	UAN-KZ-7210/278/87 upow. do sporz. prog. drog. zap. 2002-02-20	
mgr inż. W. Palicki	KUP/3/POOK/03 w spec. techn. budowlanej	
mgr inż. M. Kostrzewa	KUP/0126/POOD/08 upow. do projektowania roz. organizacji dr. spec. drogowej	2-2
mgr inż. Robert Jakielski	1:1000	Nr rysunku
LIPIEC 2017	Skala	
Data		

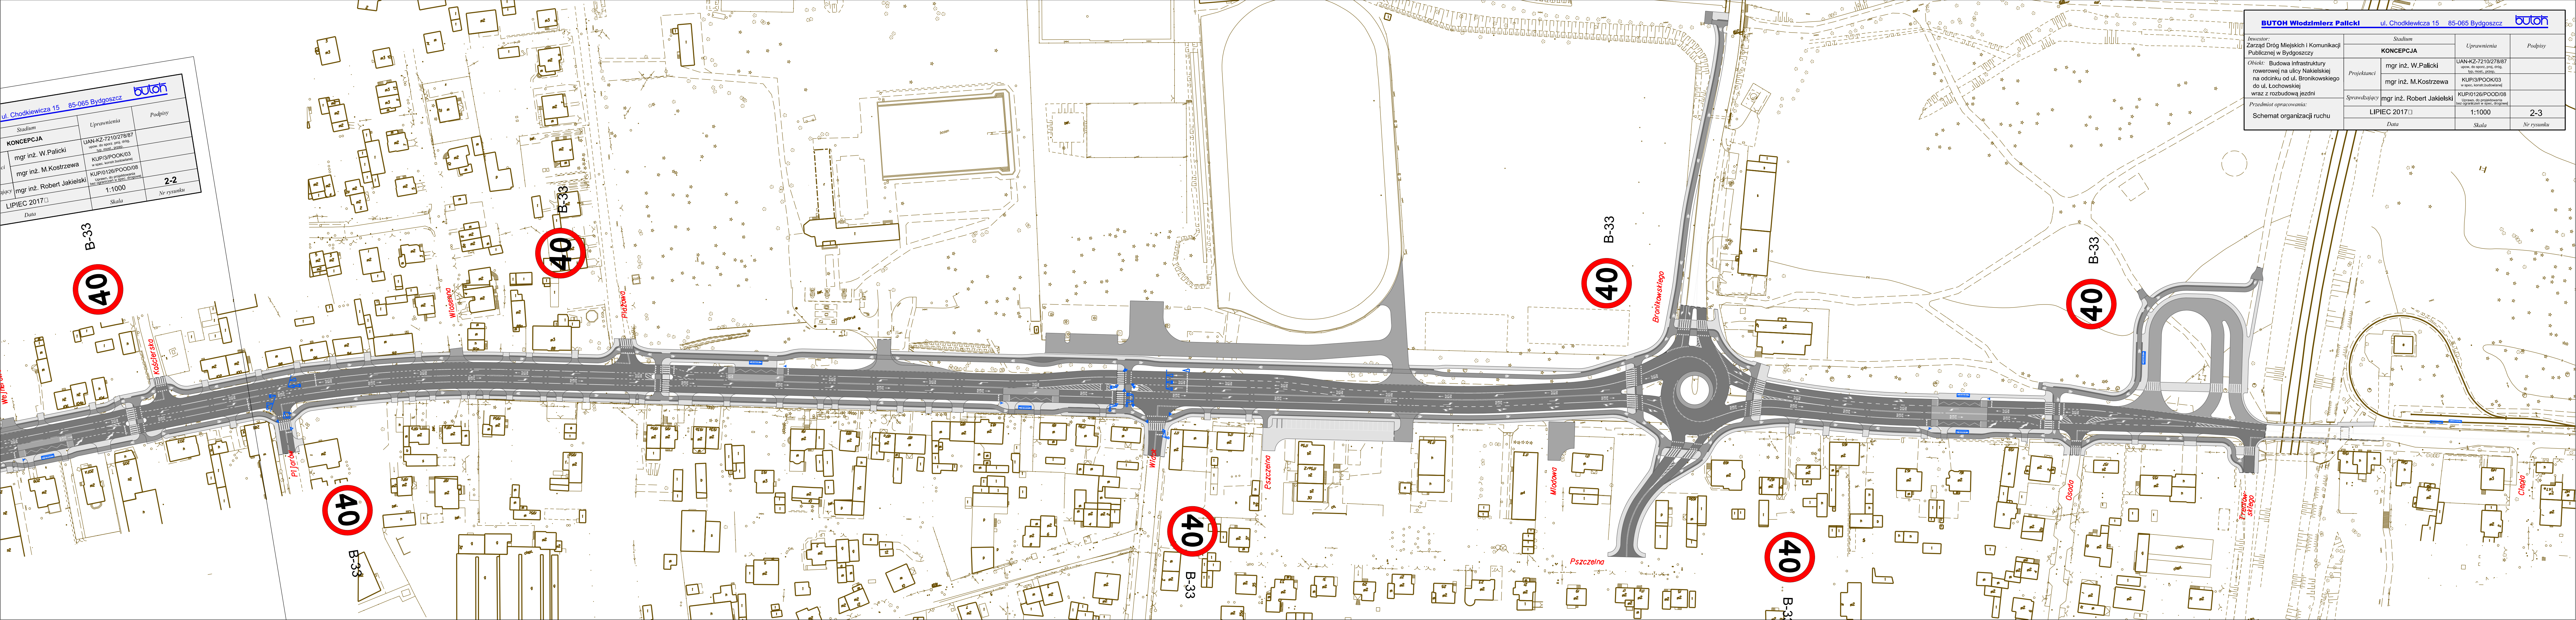

BUTOH Włodzimierz Palicki ul. Chodkiewicza 15 85-065 Bydgoszcz butoh		Stadium		
Investor: Zarząd Dróg Miejskich i Komunikacji Publicznej w Bydgoszczy		KONCEPCJA		
Objekt: Budowa infrastruktury rowerowej na ulicy Nakielskiej na odcinku od ul. Bronikowskiego do ul. Łochowskiej wraz z rozbudową jezdni		Projektanci	mgr inż. W. Palicki mgr inż. M. Kostrzewa	Uprawnienia UAN-KZ-7210/278/87 upow. do sporz. prog. drog. zap. 2002-02-20 KUP/3/POOK/03 w spec. techn. budowlanej
Przedmiot opracowania: Schemat organizacji ruchu		Sprawdzający	mgr inż. Robert Jakielski	KUP/0126/POOD/08 upow. do projektowania roz. organizacji dr. spec. drogowej
		Data	LIPIEC 2017	1:1000
				Skala
				Nr rysunku
				2-3