



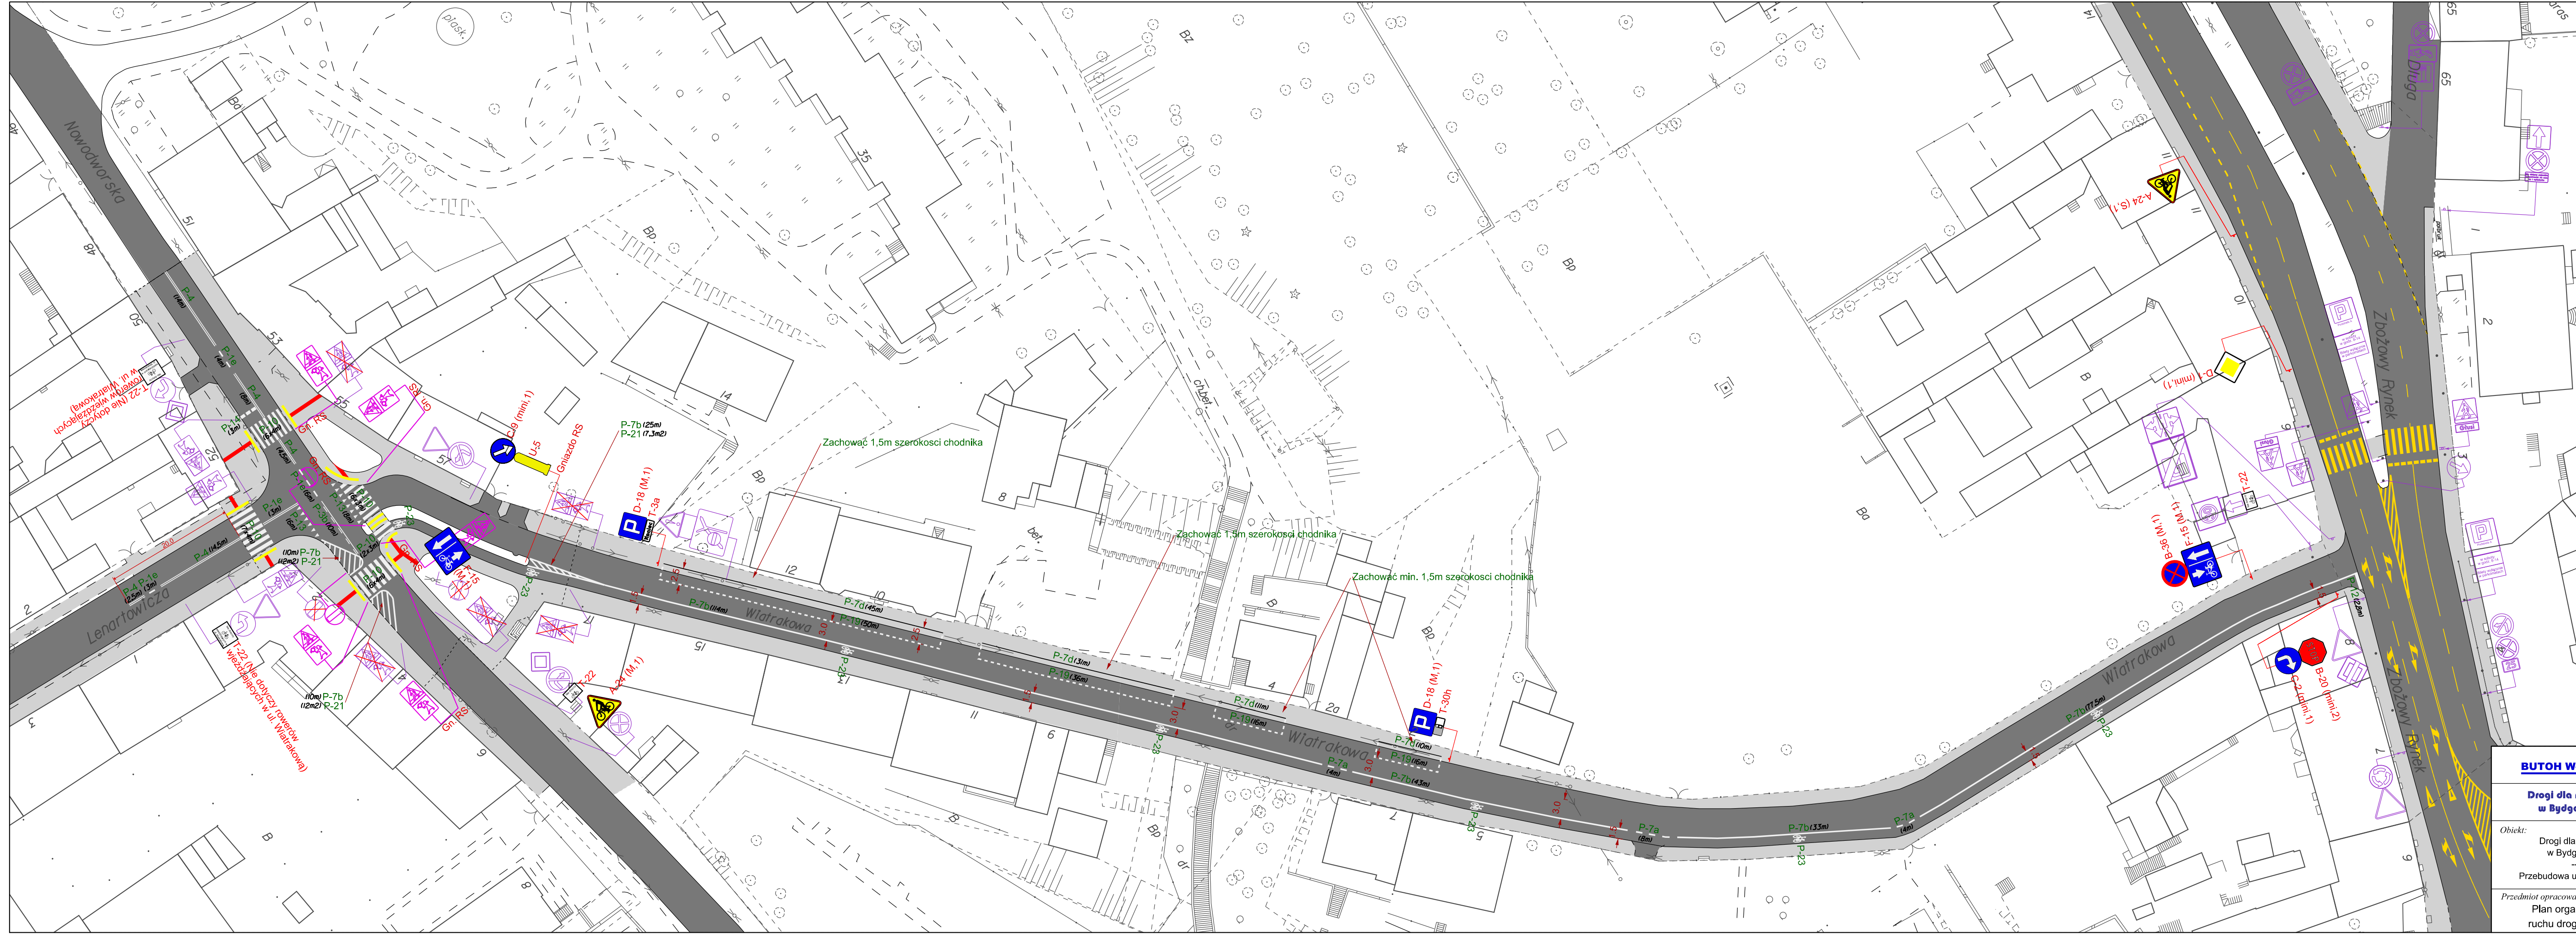

- znaki pionowe istniejące ADAPTOWANE
- znaki pionowe istniejące DEMONTOWANE
- znaki pionowe PROJEKTOWANE
- znaki pionowe po przestawieniu
- znaki poziome istniejące ADAPTOWANE
- znaki poziome PROJEKTOWANE w technice akrylowej
- znaki poziome PROJEKTOWANE grubowarstwowe
- proj. płytki chodnikowe ryflowane w kolorze żółtym
- proj. płytki chodnikowe z wypustkami w kolorze żółtym

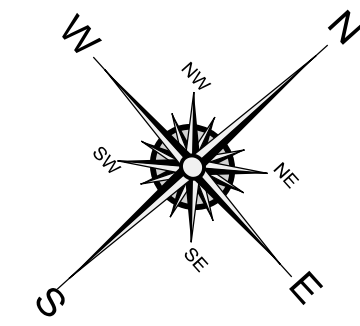

BUTOH Włodzimierz Palicki ul. Chodkiewiczka 15 85-065 Bydgoszcz butoh			
Drogi dla rowerów w Bydgoszczy	Stadium		Uprawnienia
	Projekt wykonawczy		Podpisy
Objekt: Drogi dla rowerów w Bydgoszczy Przebudowa ul. Wiatrakowej	Projektanci	mgr inż. W.Palicki mgr inż. Robert Jakielski	UAN-KZ-7210/278/87 upow. do sporz. proj. drog. typ. inż. i arch. KUP/0126/POOD/08 Uprawn. do projektowania bez ograniczeń w spec. drogowej
	Sprawdzający	mgr inż. M.Kostrzewa	KUP/3/POOK/03 w spec. konstr.budowlanej
Przedmiot opracowania: Plan organizacji ruchu drogowego	kwiecień 2017	1:500	1
	Data	Skala	Nr rysunku