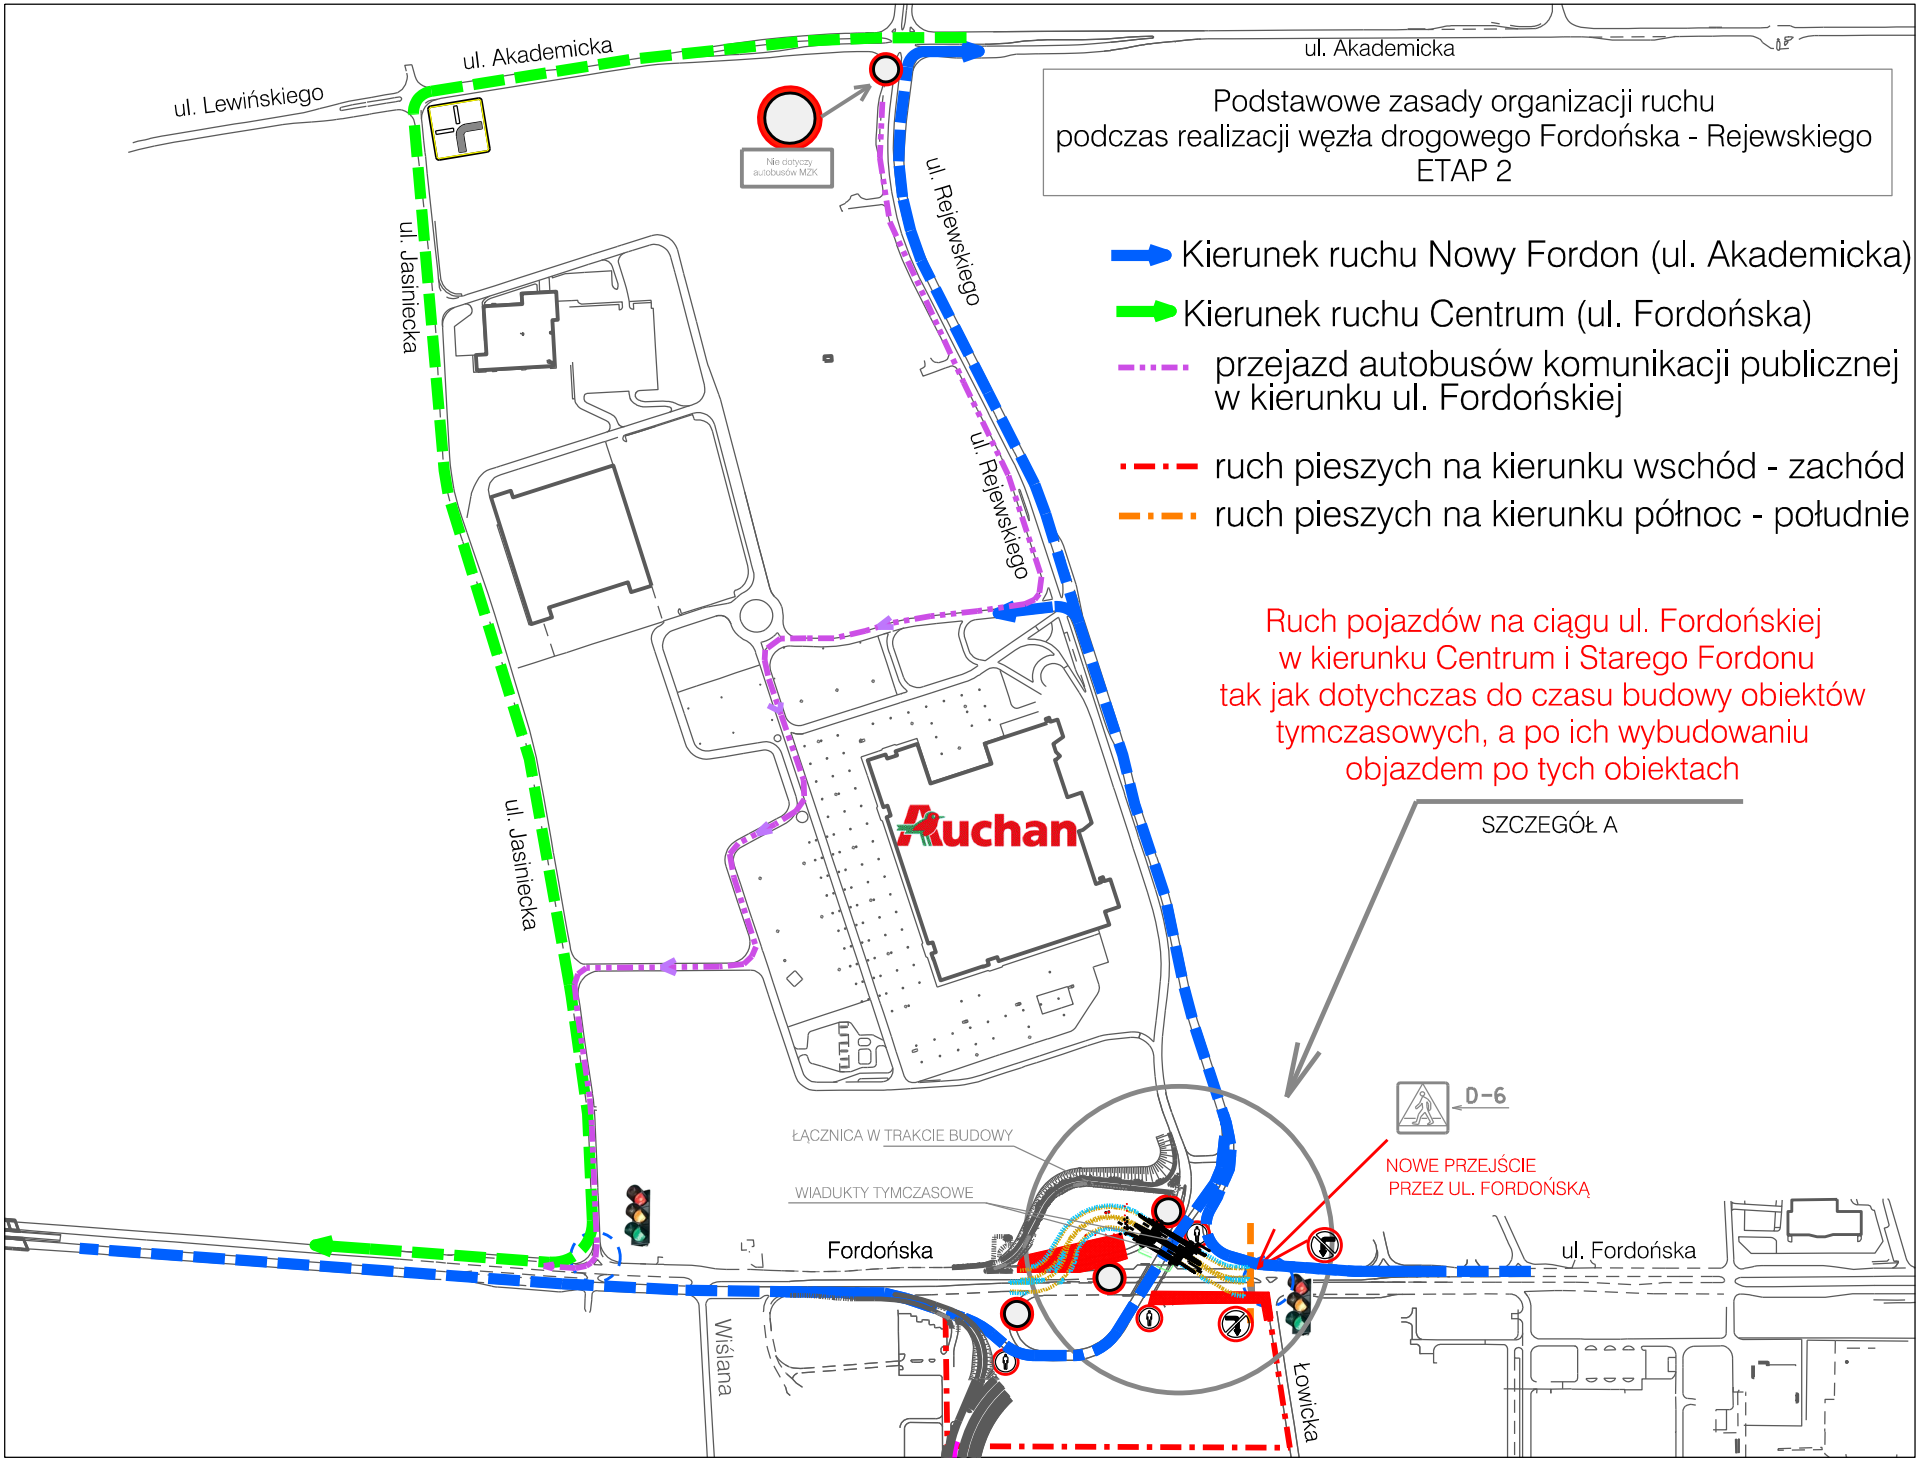
Podstawowe zasady organizacji ruchu
podczas realizacji węzła drogowego Fordońska - Rejewskiego
ETAP 2
Kierunek ruchu Nowy Fordon (ul. Akademicka)
Kierunek ruchu Centrum (ul. Fordońska)
przejazd autobusów komunikacji publicznej w kierunku ul. Fordońskiej
ruch pieszych na kierunku wschód - zachód
ruch pieszych na kierunku północ - południe
Ruch pojazdów na ciągu ul. Fordońskiej
w kierunku Centrum i Starego Fordonu
tak jak dotychczas do czasu budowy obiektów
tymczasowych, a po ich wybudowaniu
objazdem po tych obiektach
SZCZEGÓŁ A
ul. Akademicka
ul. Akademicka
ul. Lewińskiego
ul. Jasiniecka
ul. Jasiniecka
ul. Rejewskiego
ul. Rejewskiego
Nie dotyczy autobusów MZK
Auchan
D-6
NOWE PRZEJŚCIE
PRZEZ UL. FORDOŃSKĄ
ŁĄCZNICA W TRAKCIE BUDOWY
WIADUKTY TYMCZASOWE
Fordońska
ul. Fordońska
Wiślana
Łowicka