


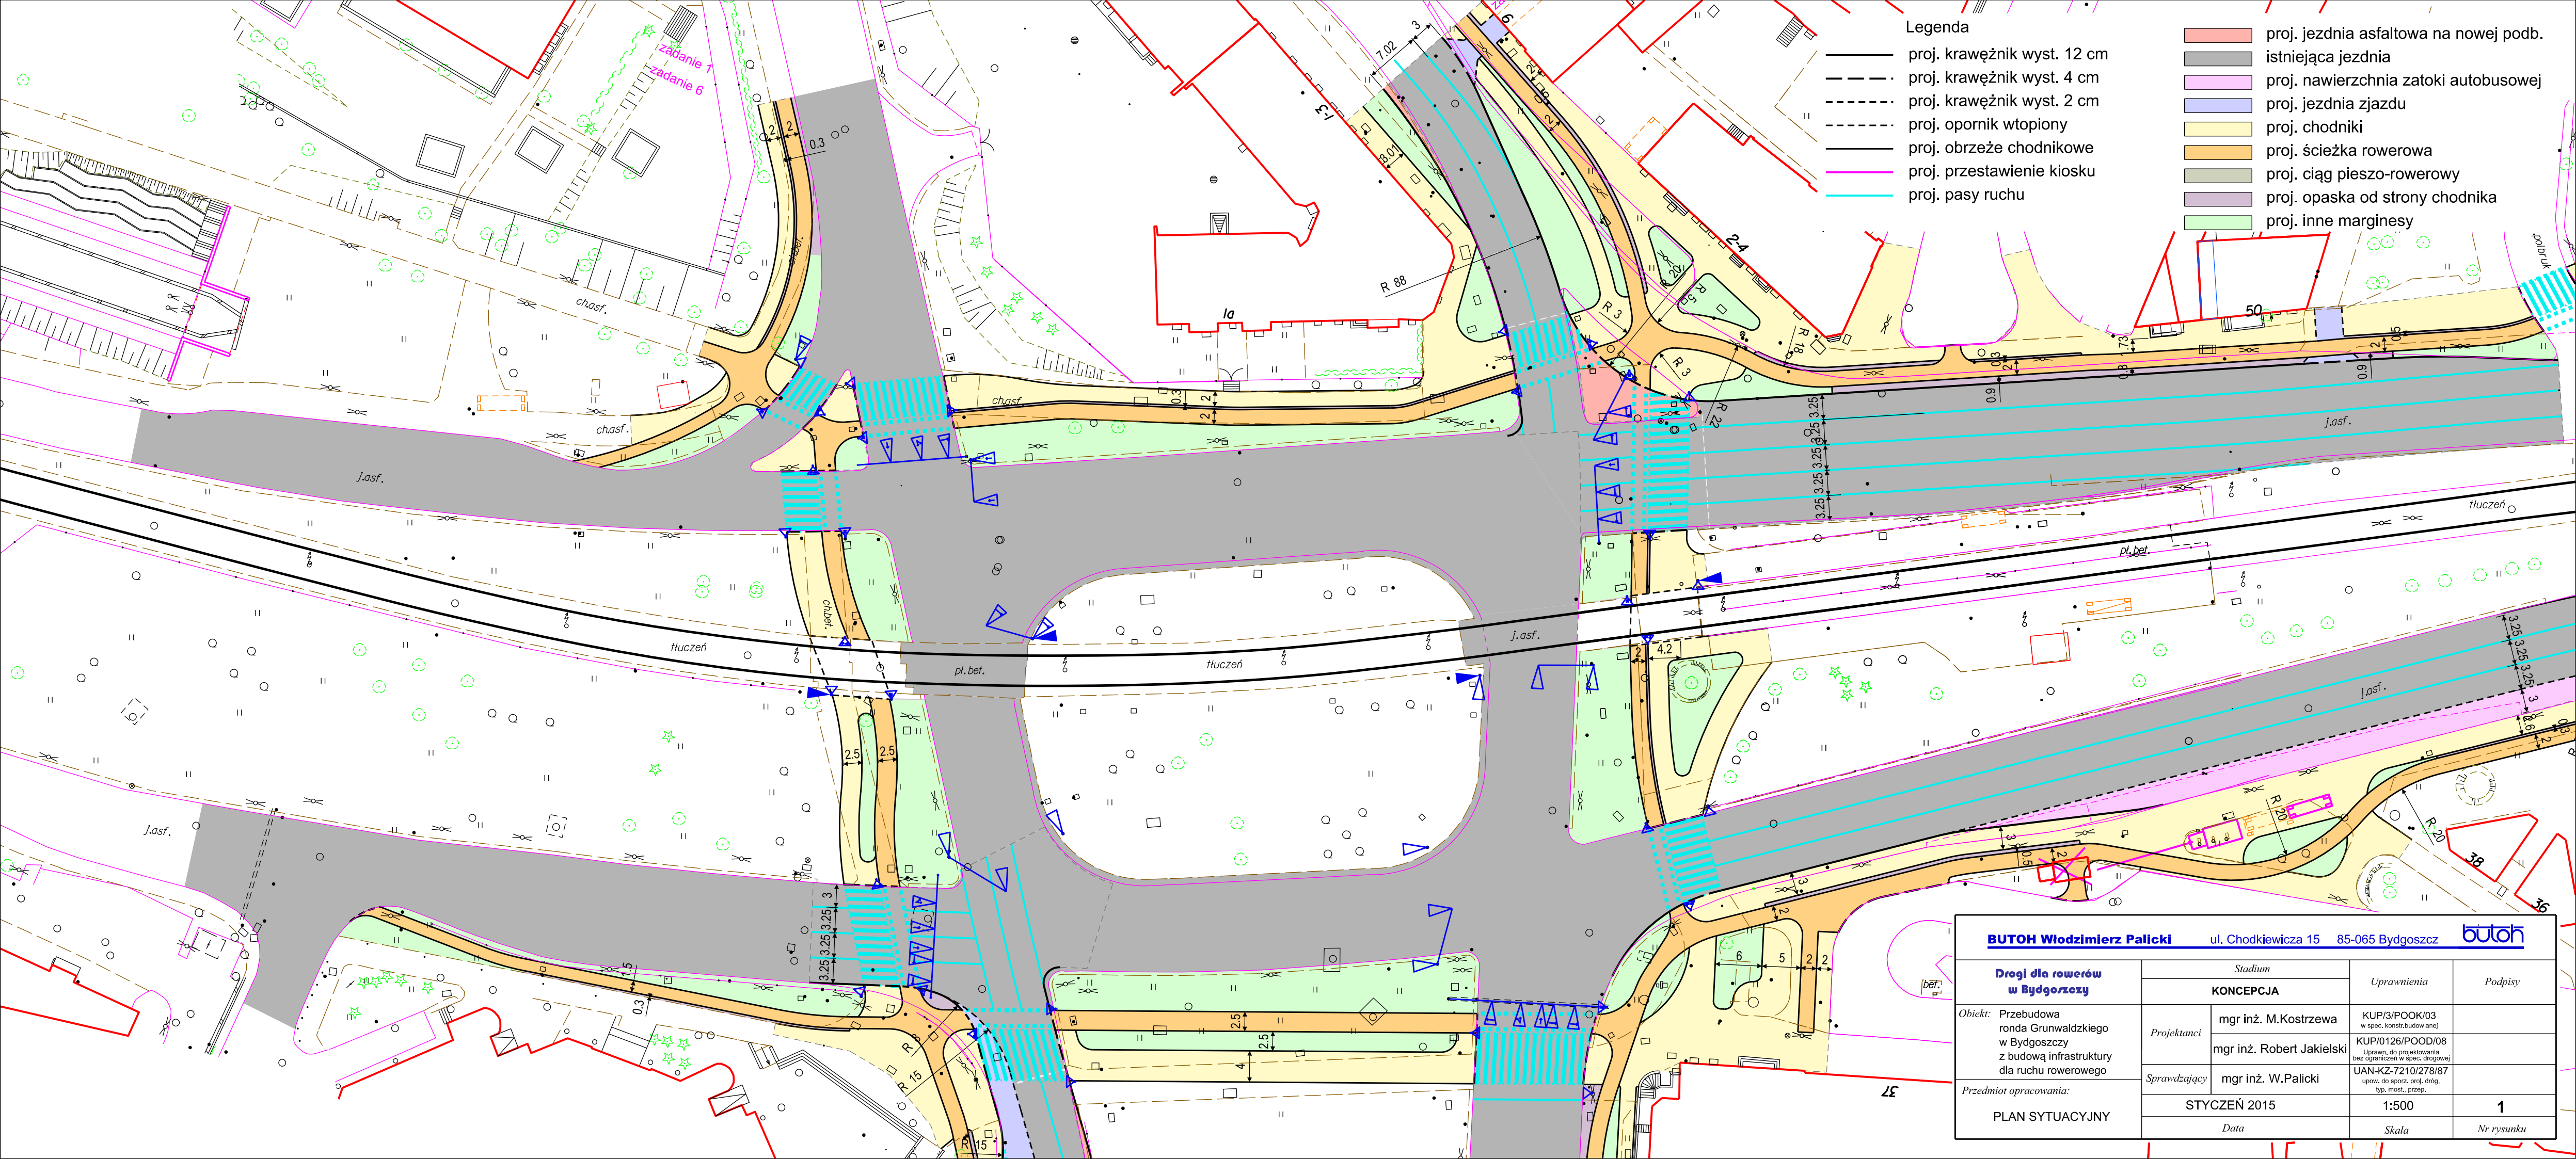

- Legenda
- proj. jezdnia asfaltowa na nowej podb.
 - istniejąca jezdnia
 - proj. nawierzchnia zatoki autobusowej
 - proj. jezdnia zjazdu
 - proj. chodniki
 - proj. ścieżka rowerowa
 - proj. ciąg pieszo-rowerowy
 - proj. opaska od strony chodnika
 - proj. inne marginesy

- proj. krawężnik wyst. 12 cm
- proj. krawężnik wyst. 4 cm
- proj. krawężnik wyst. 2 cm
- proj. opornik wtopiony
- proj. obrzeże chodnikowe
- proj. przestawienie kiosku
- proj. pasy ruchu

BUTOH Włodzimierz Palicki		ul. Chodkiewicza 15 85-065 Bydgoszcz		butoh	
Drogi dla rowerów w Bydgoszczy		Stadium		Uprawnienia	Podpisy
Obiekt: Przebudowa ronda Grunwaldzkiego w Bydgoszczy z budową infrastruktury dla ruchu rowerowego		KONCEPCJA			
		mgr inż. M.Kostrzewa	KUP/3/POOK/03 w spec. konstr.budowlanej		
Przedmiot opracowania: PLAN SYTUACYJNY	Projektanci	mgr inż. Robert Jakielski	KUP/0126/POOD/08 Uprawn. do projektowania bez ograniczeń w spec. drogowej		
	Sprawdzający	mgr inż. W.Palicki	UAN-KZ-7210/278/87 upow. do sporz. proj. drog. typ. most., przep.		
	STYCZEŃ 2015		1:500	1	
		Data	Skala	Nr rysunku	