

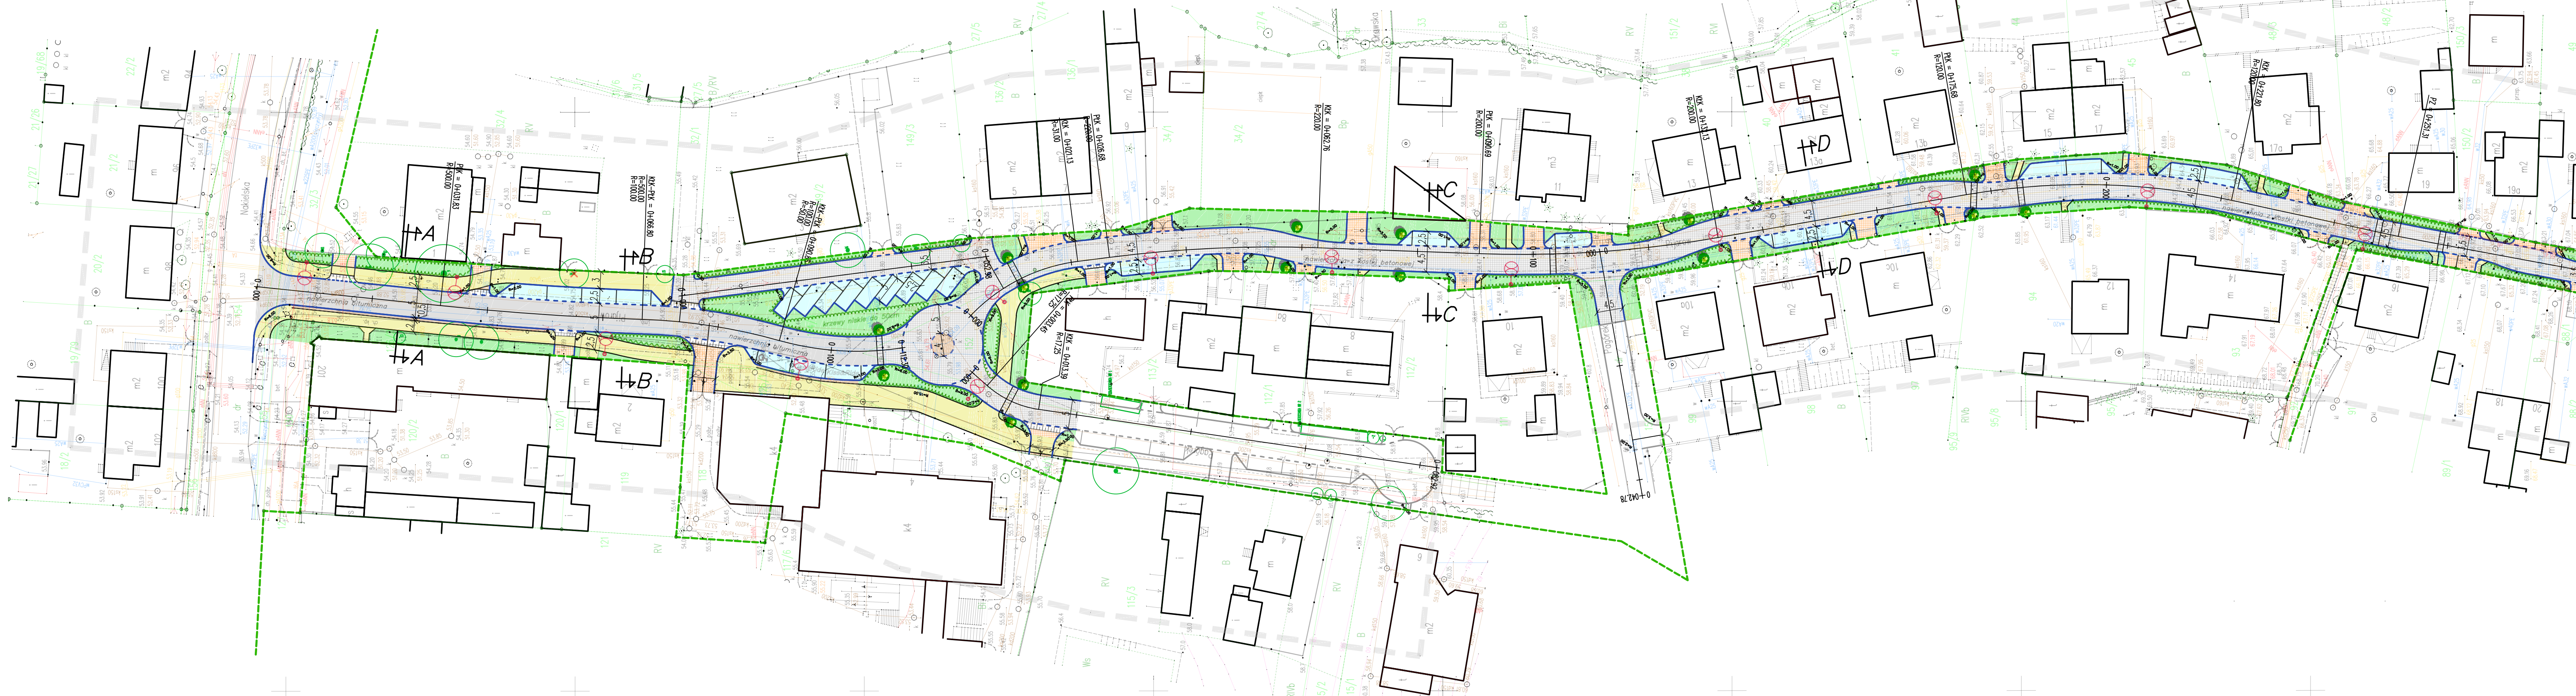


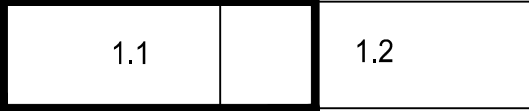

Łączy Ark.1.2

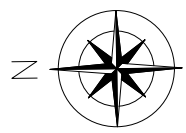

LEGENDA

- istniejąca krawężnik jezdni
- krawężnik betonowy wysokości 8cm
- krawężnik betonowy wysokości 4cm
- obrazce betonowe
- wyświetlenie zjazdów
- projektowane oprawy typu LED mocy <120W na słupach oświetlowych słupki wysokości do 10m
- zintensyfikowane drzewa
- drzewa przeznaczone do wycinki
- istniejący pos. drogowy
- planowana granica nowego pos. drogowego
- jezdnie bitumiczne
- jezdnie z kostki betonowej
- chodnik
- miejsca parkingowe
- zjazdy
- opaska
- zielen projektowana

INWESTOR
ZARZĄD DRÓG MIEJSKICH I KOMUNIKACJI PUBLICZNEJ W BYDGOSZCZY
ul. Toruńska 174A
85-844 Bydgoszcz

JEDNOSTKA PROJEKTOWA
ZNAK Gdańsk Sp. z o.o.
ul. Potęgowska 12 lok.66
80-174 Gdańsk
tel. (58) 7463900 fax. (58) 7463068

ZADANIE
BUDOWA ULIC PIJARÓW, GAWRONIEJ I SIEDLECKIEJ W RAMACH PROGRAMU
UTWARDZANIA ULIC GRUNTOWYCH ZLOKALIZOWANYCH W BYDGOSZCZY

NAZWA OPRACOWANIA
UKŁAD DROGOWY
TYTUŁ RYSUNKU
PLAN SYTUACYJNY – UL. PIJARÓW

FUNKCJA	IMIE I NAZWISKO		SPECJALNOŚĆ	NUMER UPRAWNIENI	PODPIS
Projektant	inż. Tomasz STAWARZ		drogowa	WAM/0126/PWOD/05	
Sprawdzający	mgr inż. Piotr KANIA		drogowa	178/Gda/2012	
Opracował	mgr inż. Jacek MICHAŁOWSKI		drogowa		
Opracował	mgr inż. Natalia MICHAŁOWSKA		drogowa		
Opracował	mgr inż. Michał MITREGA		drogowa		
NR UMOWY	SKALA	DATA	STADIUM	BRANŻA	NR. RYS.
51/P/2016	1:500	05.2016	KONCEPCJA PROGRAMOWO-PRZESTRZENNĄ	DRÓGOWA	1.1