


PLAN Koncepcyjny
SKALA 1:500

Legenda

- granice ewidencyjne działek
- - - zakres opracowania
- osie projektowanych jezdni
- krawężnik betonowy 15x30 cm o odkryciu 8 cm
- obrzeże betonowe 8x30x100 cm
- - - krawężnik betonowy 15x30 cm o odkryciu 2 cm
- krawężnik betonowy 15x30 cm o odkryciu 0 cm
- jezdnia - nawierzchnia z kostki betonowej szarej typu behaton gr. 8 cm
- chodnik - nawierzchnia z kostki betonowej szarej typu holland gr. 8 cm
- miejsca postojowe - nawierzchnia z płyty betonowej typu meba gr. 12 cm
- zjazdy - nawierzchnia z kostki betonowej antracytowej typu behaton/obramowanie typu holland gr. 8 cm
- wyniesione skrzyżowanie - nawierzchnia z kostki betonowej antracytowej typu behaton/obramowanie typu holland gr. 8 cm
- zieleni
- projektowany wpust deszczowy
- ✗ drzewa do usunięcia
- ✗ elementy do usunięcia
- ✗ jest na mapie nie ma w terenie
- 75. KD-D oznaczenia z MPZP
- działki niebędące własnością Miasta Bydgoszczy - przeznaczone do podziału

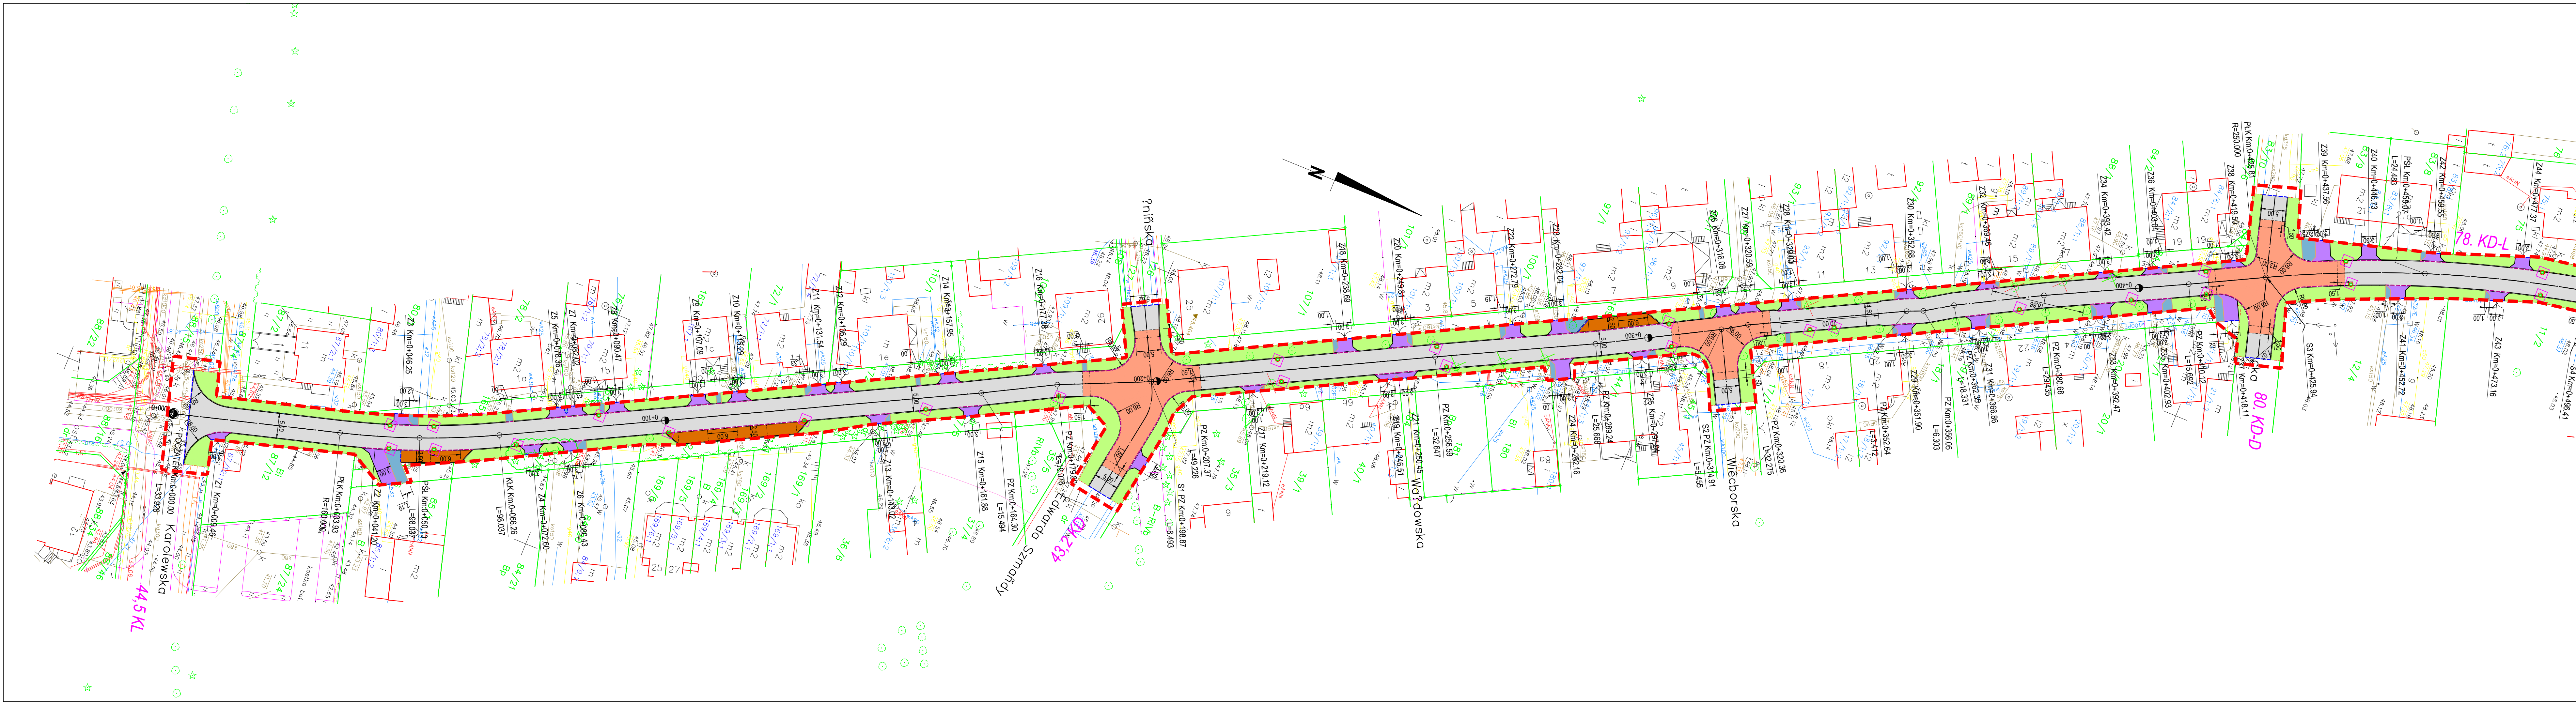

Inwestor: Zarząd Dróg Miejskich i Komunikacji Publicznej w Bydgoszczy Umowa nr: 53/1P/2016 z dnia 08.04.2016r.		NEVORA PROJEKT PRACOWNIA PROJEKTÓW ARCHITECTONICZNO - BUDOWLANYCH 80-482 Gdańsk ul. Jana Kilińskiego 34/6 kom.691 057 515 / fax 58 72 25 783 NIP: 597-08-87-358 regon 221-58-92-90 e-mail: nevora.projekt@gmail.com	
Nazwa projektu:		"Koncepcja budowy ulicy Bydzewskiej w Bydgoszczy"	
Nazwa rysunku:	Plan koncepcyjny	Skala: 1:500 kwiecień 2016	Rys.D-02 Ark. 1/3
Branża drogowa:	Imię i nazwisko:	Numer uprawnień:	Podpis:
Projektował:	mgr inż. Andrzej Konopiński	244/74	