
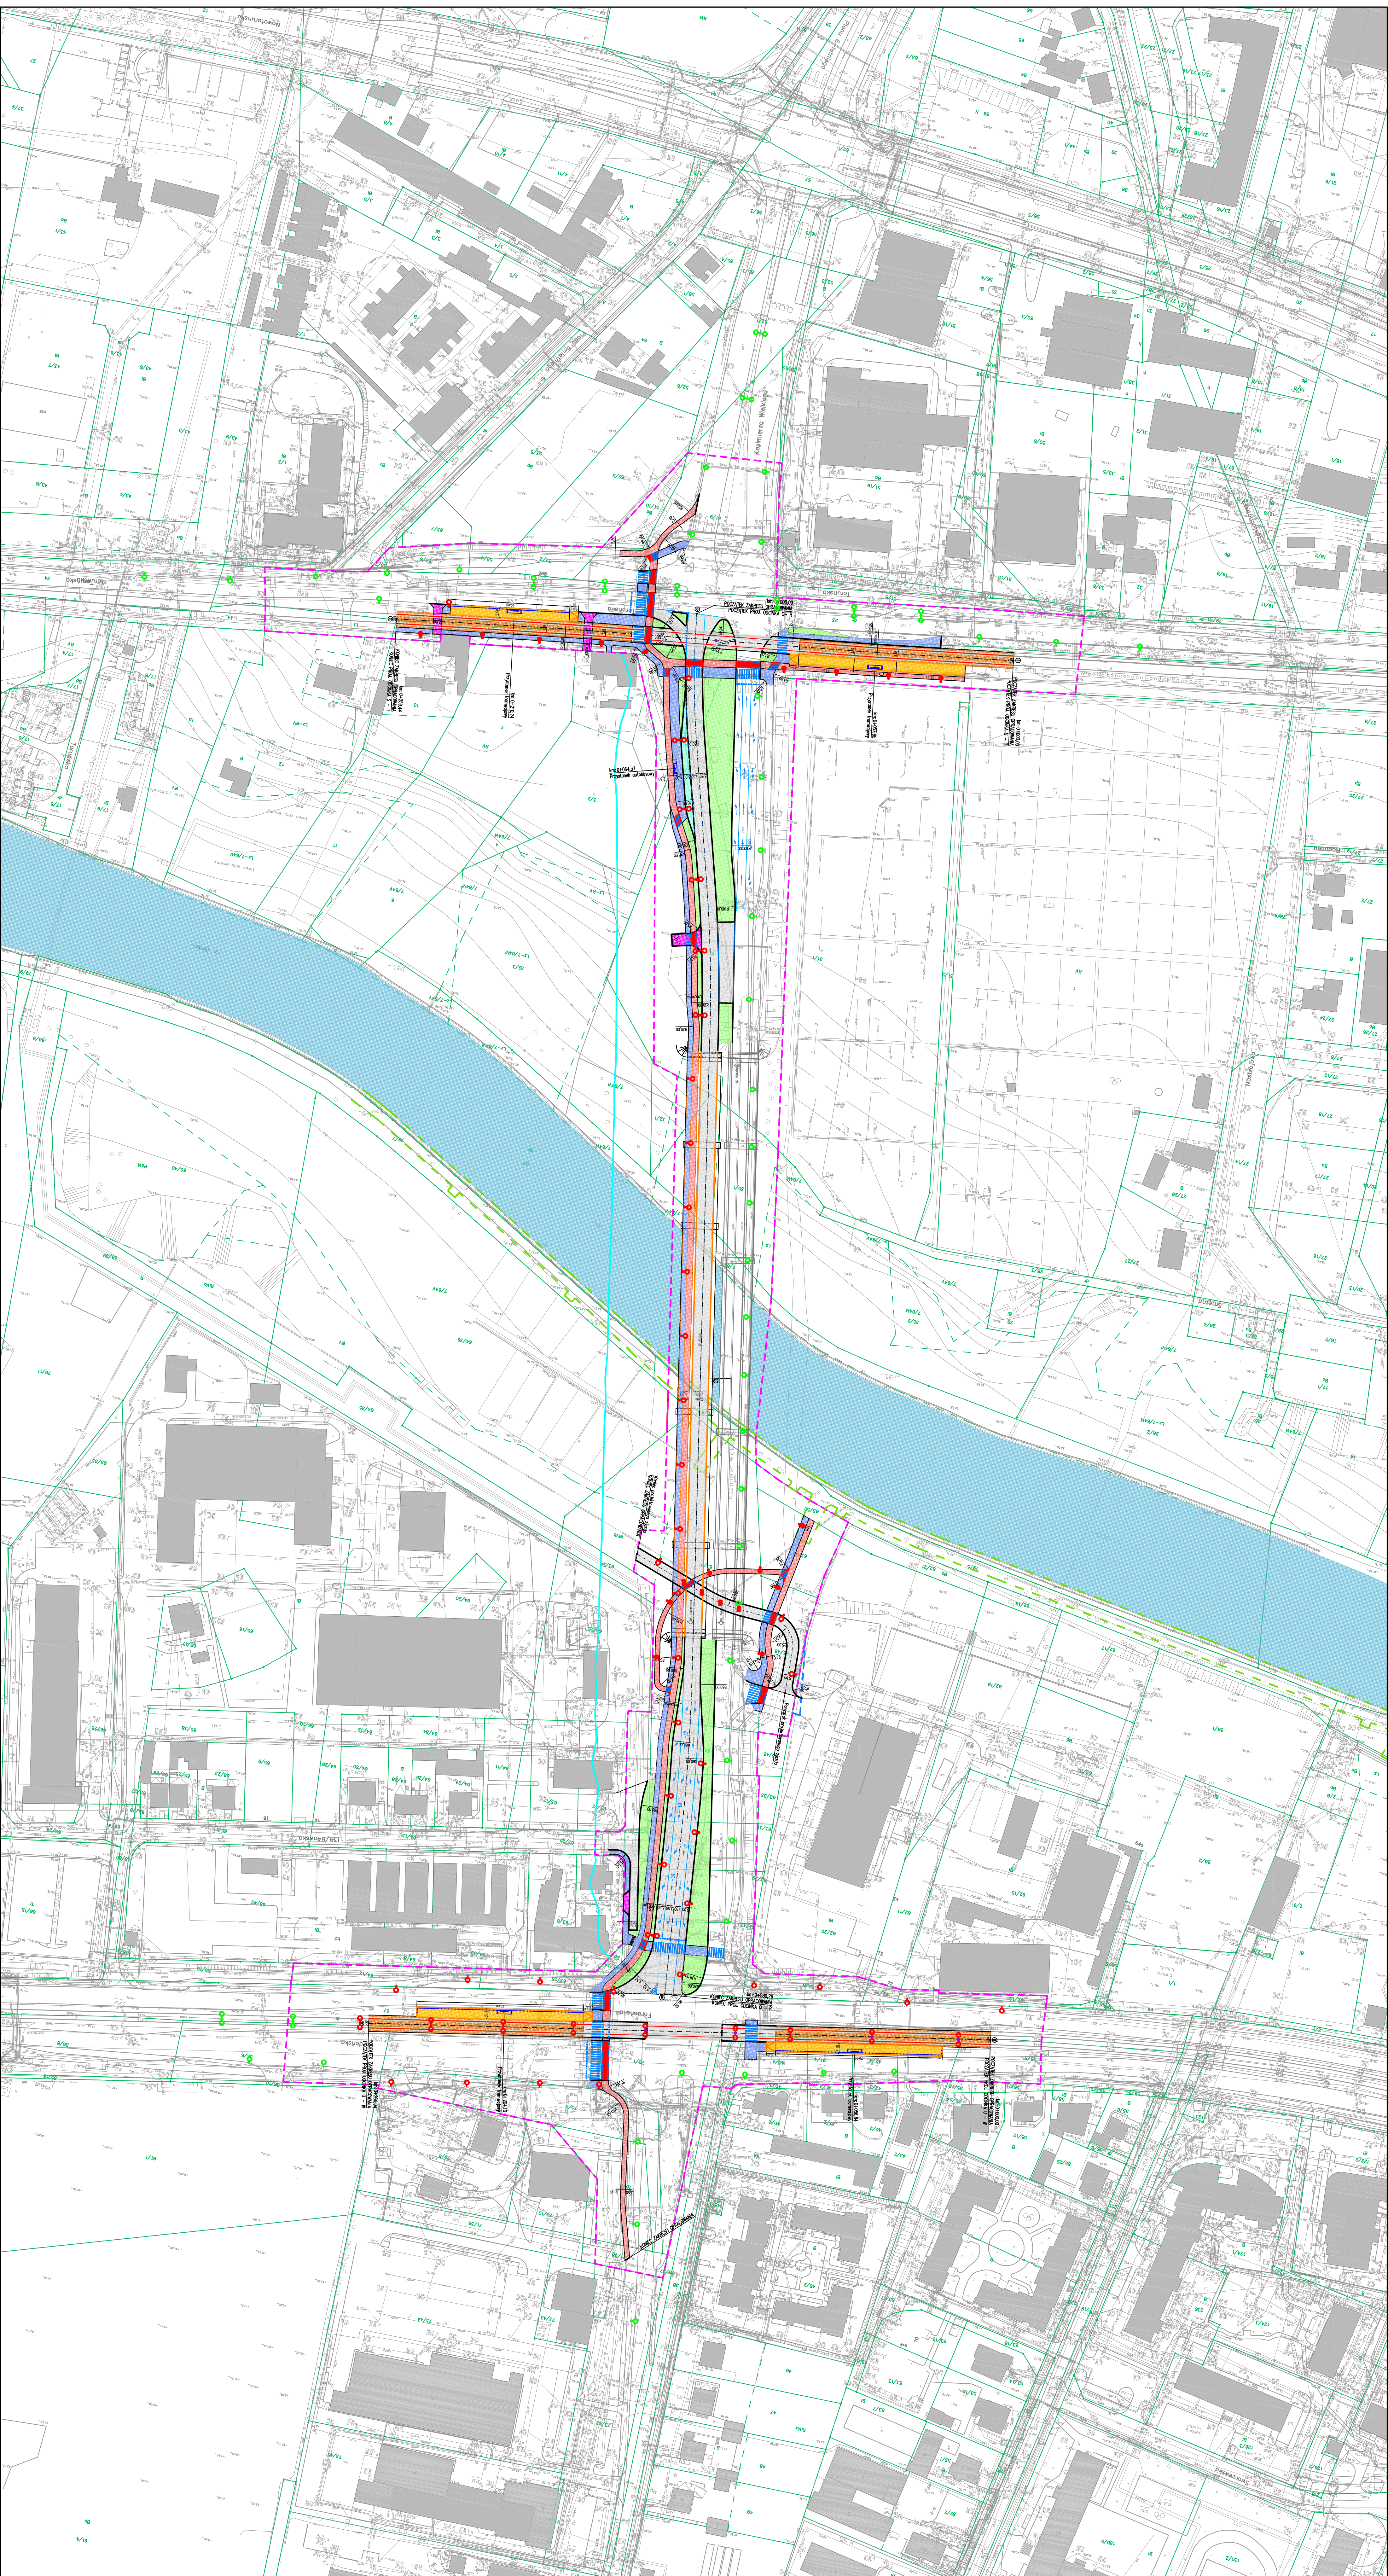


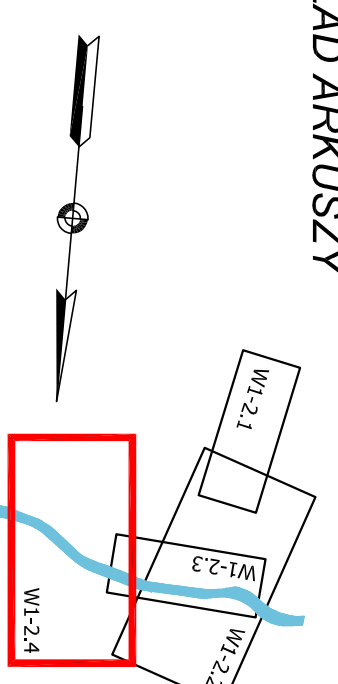

## OZNACZENIA

- [illegible]

## UKŁAD ARKUSZY

[illegible]