
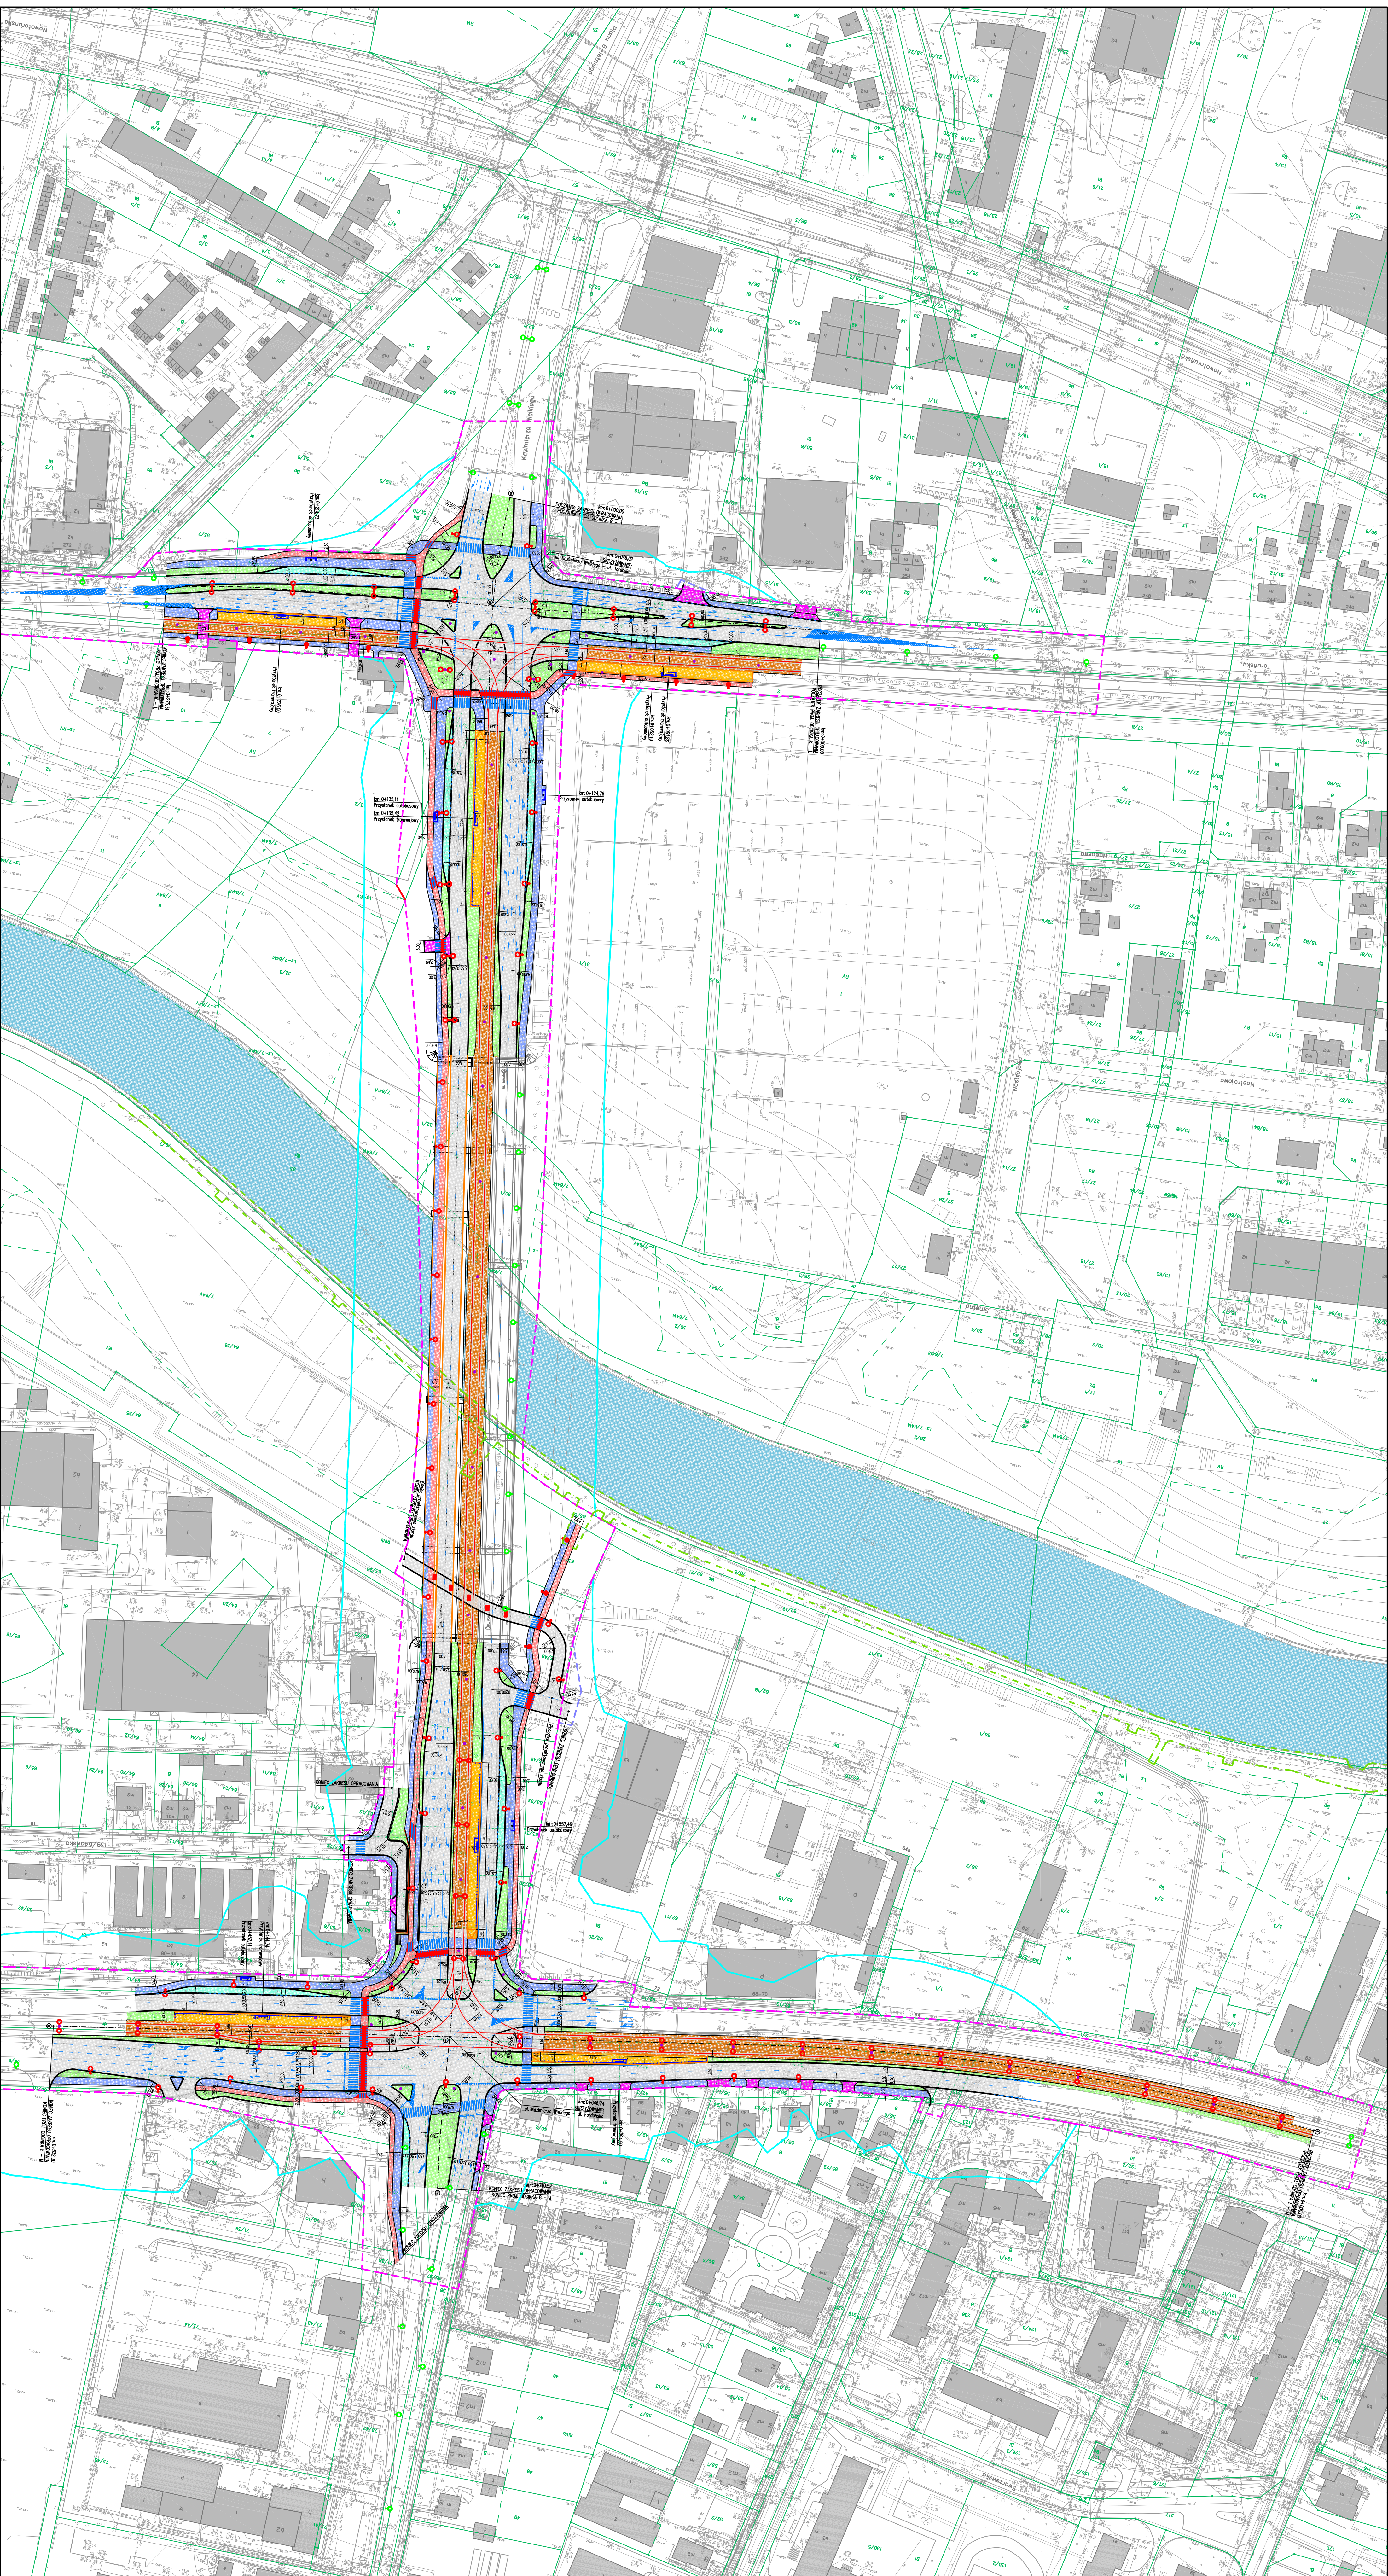


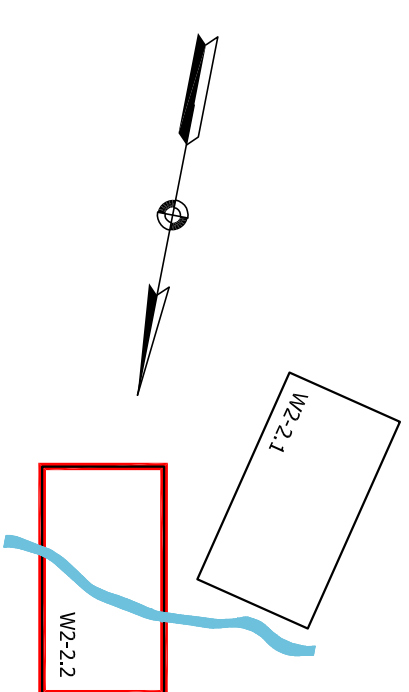

OZNACZENIA

- [illegible]

UKŁAD ARKUSZY

[illegible]