


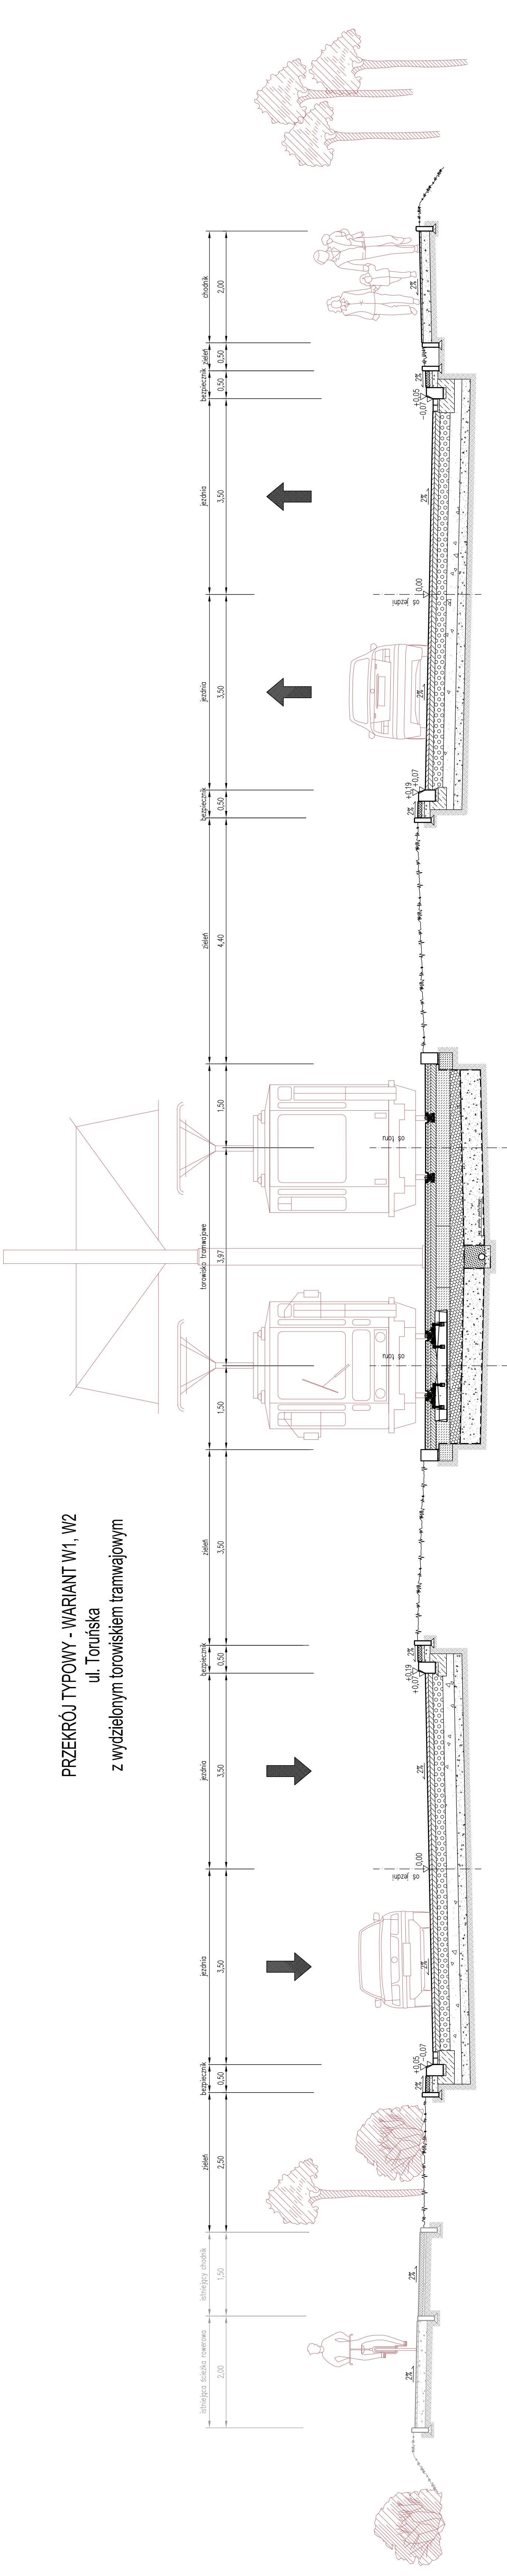

PRZEKRÓJ TYPOWY - WARIANT W1, W2
ul. Toruńska
z wydzielonym torowiskiem tramwajowym



NAZWA I ADRES OBIEKTU BUDOWLANEGO:
"Budowa trasy tramwajowej łączącej ul. Foroniską z ul. Toruńską wraz z rozbudową układu drogowego i przebudową infrastruktury transportu szynowego w Bydgoszczy"

NAZWA INWESTORA:
Zarząd Drog Miejskich i Komunikacji Publicznej w Bydgoszczy
 ul. Toruńska 174A, 85-844 Bydgoszcz

GLÓWNY WYKONAWCA:
WYG International Sp. z o.o.
 z siedzibą w Warszawie przy ul. Bliwy Warszawskiej 1920r. nr 7, 02-366 Warszawa

KONSORCJUM ERN:



STADIUM:
ETAP II

CZĘŚĆ:
KONCEPCJA PROGRAMOWO - PRZESTRZENNIA /SYNTEZA/

BRANŻA:
DROGOWA

Tytuł rysunku:
WARIANT 1, 2 - PRZEKRÓJ TYPOWY /TORUŃSKA/

IMIĘ I NAZWISKO	NR UPRAWNIENIA	PODPISEK
PROJEKTOWY mgr inż. Grzegorz Dyląg	FDK/0112/P000/06	
PROJEKTANT mgr inż. Tomasz Malikowski	MAP/0301/P000/14	
PROJEKTANT mgr inż. Piotr Sulkowski	MAP/0176/P000/12	
TEMAT NR 8157	SKALA 1:100	NR STR. 3.1
WERSJA 01		