


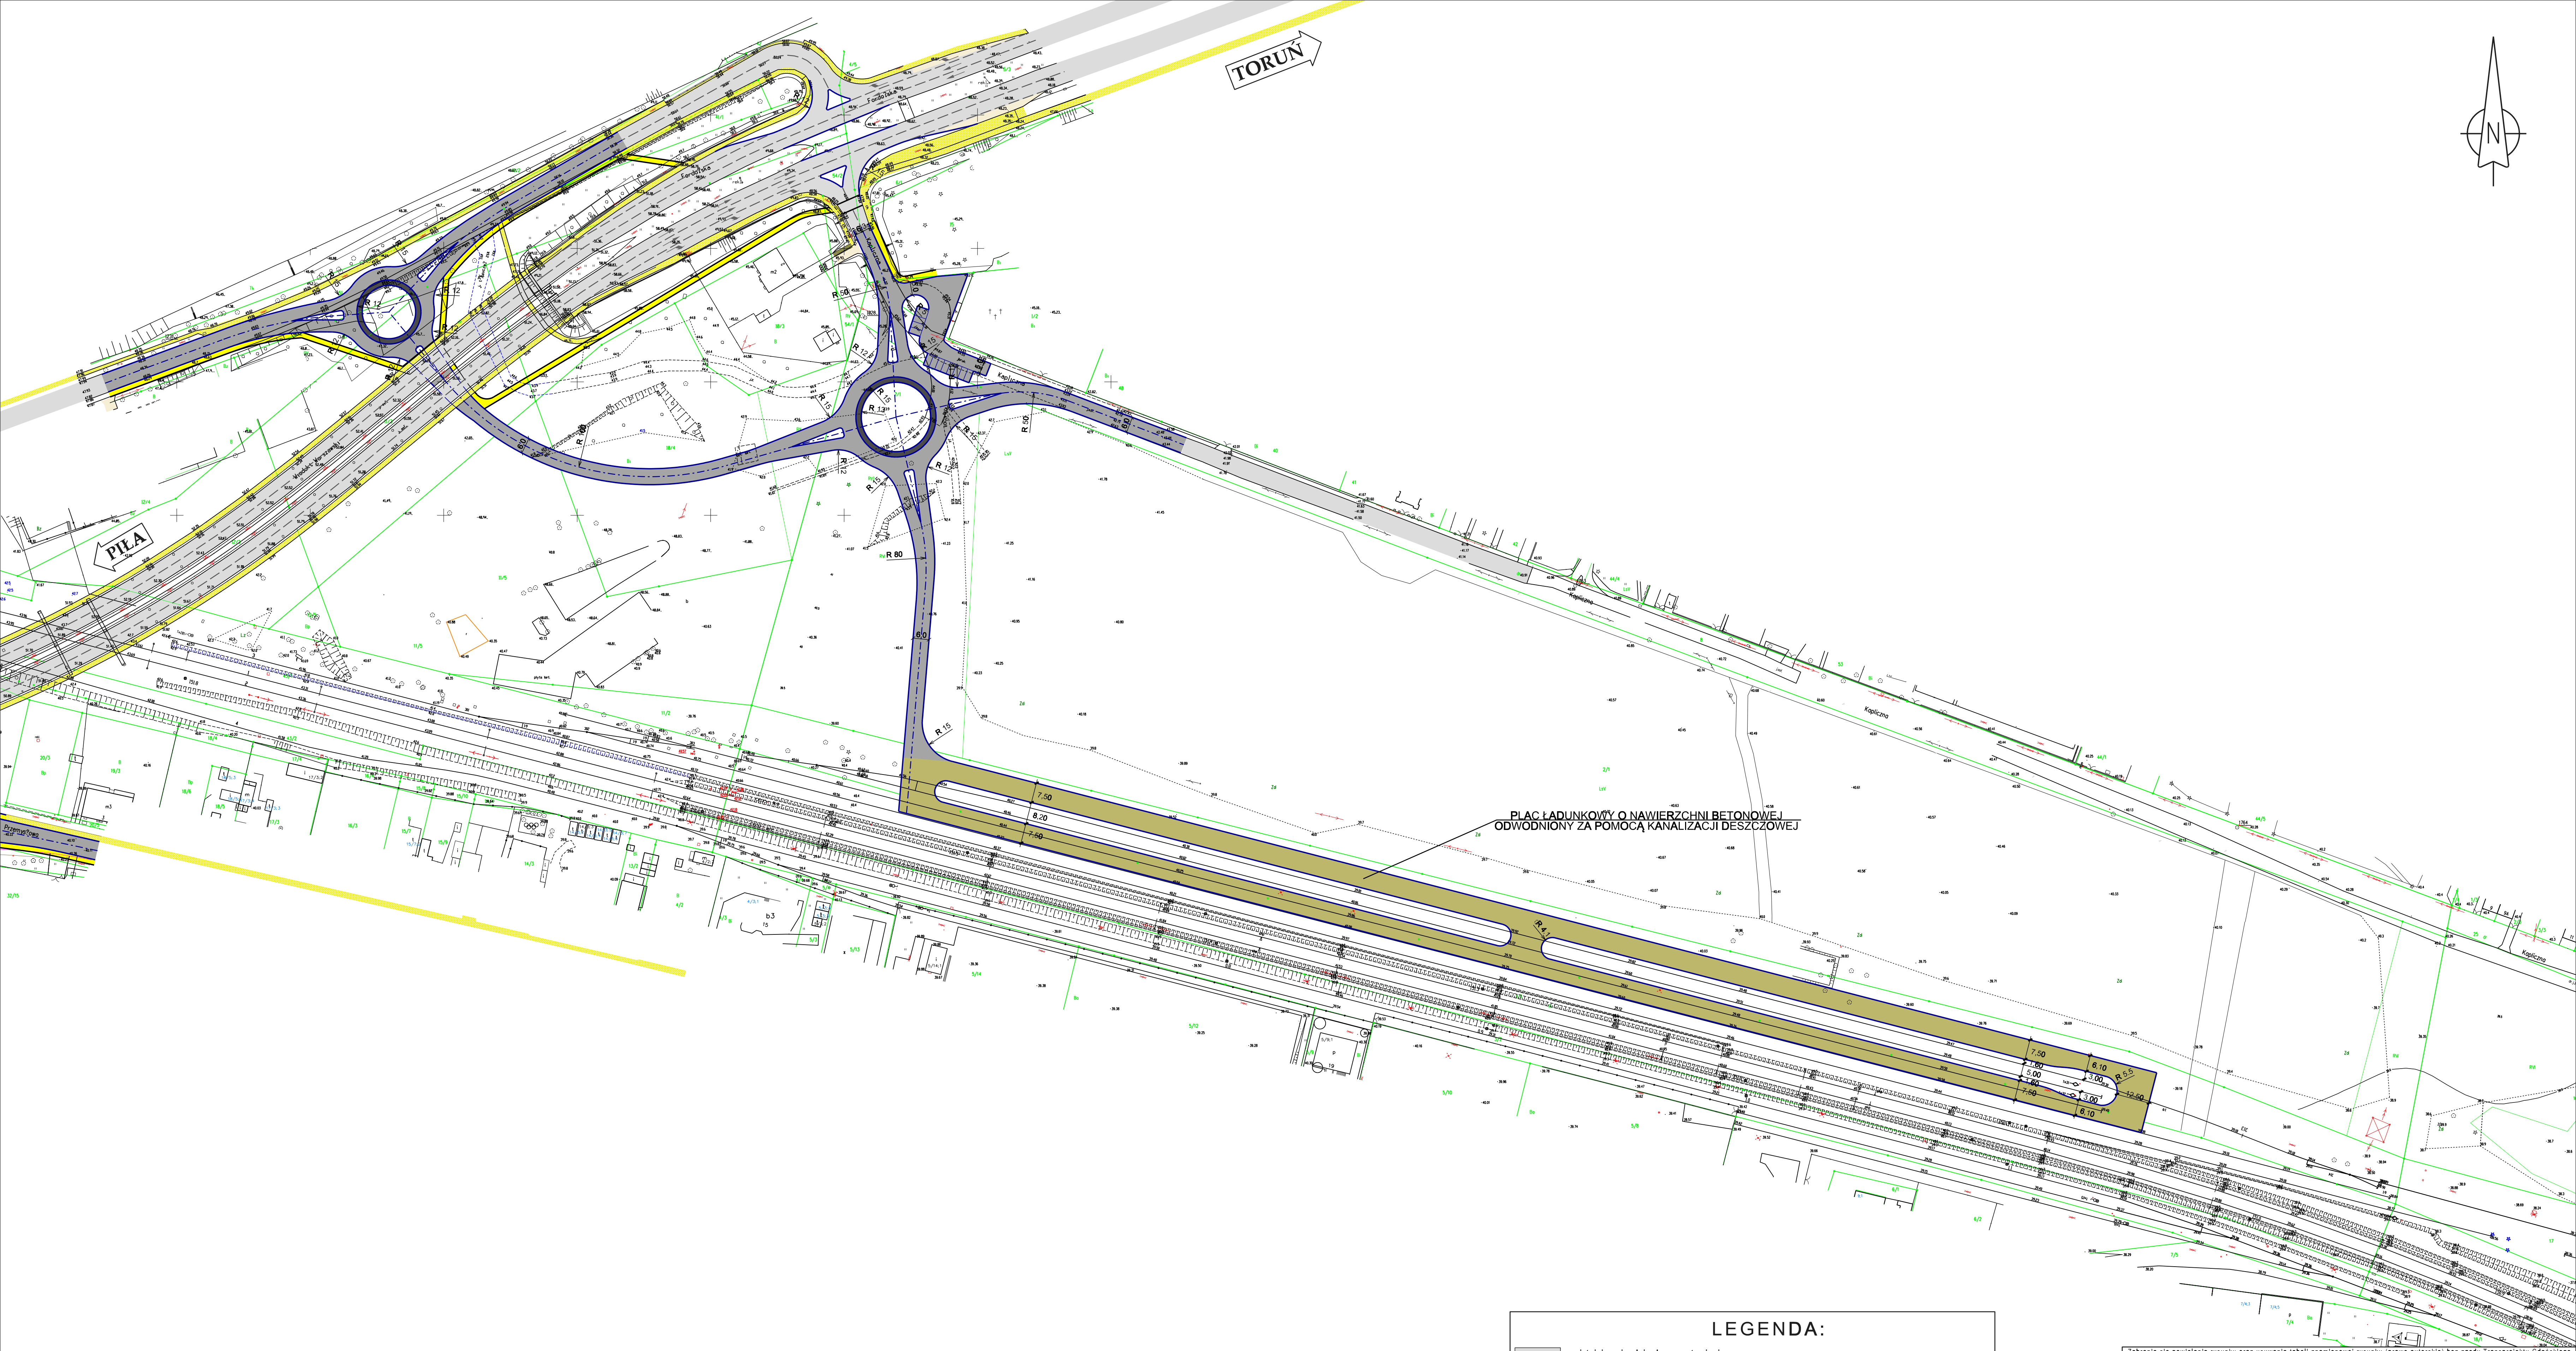

LEGENDA:

- istniejące jezdnie do pozostawienia
- istniejące chodniki do pozostawienia
- istniejące drogi rowerowe do pozostawienia
- istniejące parkingi i zatoki autobusowe do pozostawienia
- projektowane jezdnie
- projektowane zatoki autobusowe
- projektowane chodniki (wraz z pasem bezp. od strony dr. row.)
- projektowane drogi rowerowe
- projektowane ciągi pieszko-rowerowe
- budynki mieszkalne przewidziane do wyburzenia
- budynki niemieskalne przewidziane do wyburzenia

Zabrania się powielania rysunku oraz usuwania tabeli zmianowej rysunku (prawo autorskie) bez zgody Transprojektu Gdańskiego.			
 TRANSPROJEKT GDAŃSKI sp. z o.o.			
Nazwa i adres obiektu:	KONCEPCJA PROGRAMOWA ROZBUDOWA TRASY WSCHÓD-ZACHÓD na odcinku od Węzła Zachodniego do Węzła Wschodniego w Bydgoszczy		Nr egz.
Objekt:	TRASA W-Z - WSZYSTKIE WARIANTY		Skala: 1:1000
Tytuł rysunku:	Plan sytuacyjny		Nr rys. 2
Stanowisko:	Projektant	Sprawdzający	Nr ark. 6
Imię i nazwisko:	mgr inż. Janusz Różkowski	mgr inż. Joanna Bała-Zółtowska	Nr proj. 03/135/2014/KPD
Nr uprawnień:	1682/Od/84	POM/0135/POOD/05	Plak: WARIANT 4-ark plan 1ty
Specjalność:	Konstrukcyjno - inżynieryjna	Drogowa	
Data:	05.2017	05.2017	
Podpis:			