


ZAŁĄCZNIK NR 5

pełna "Rycerska"


skala 1:500

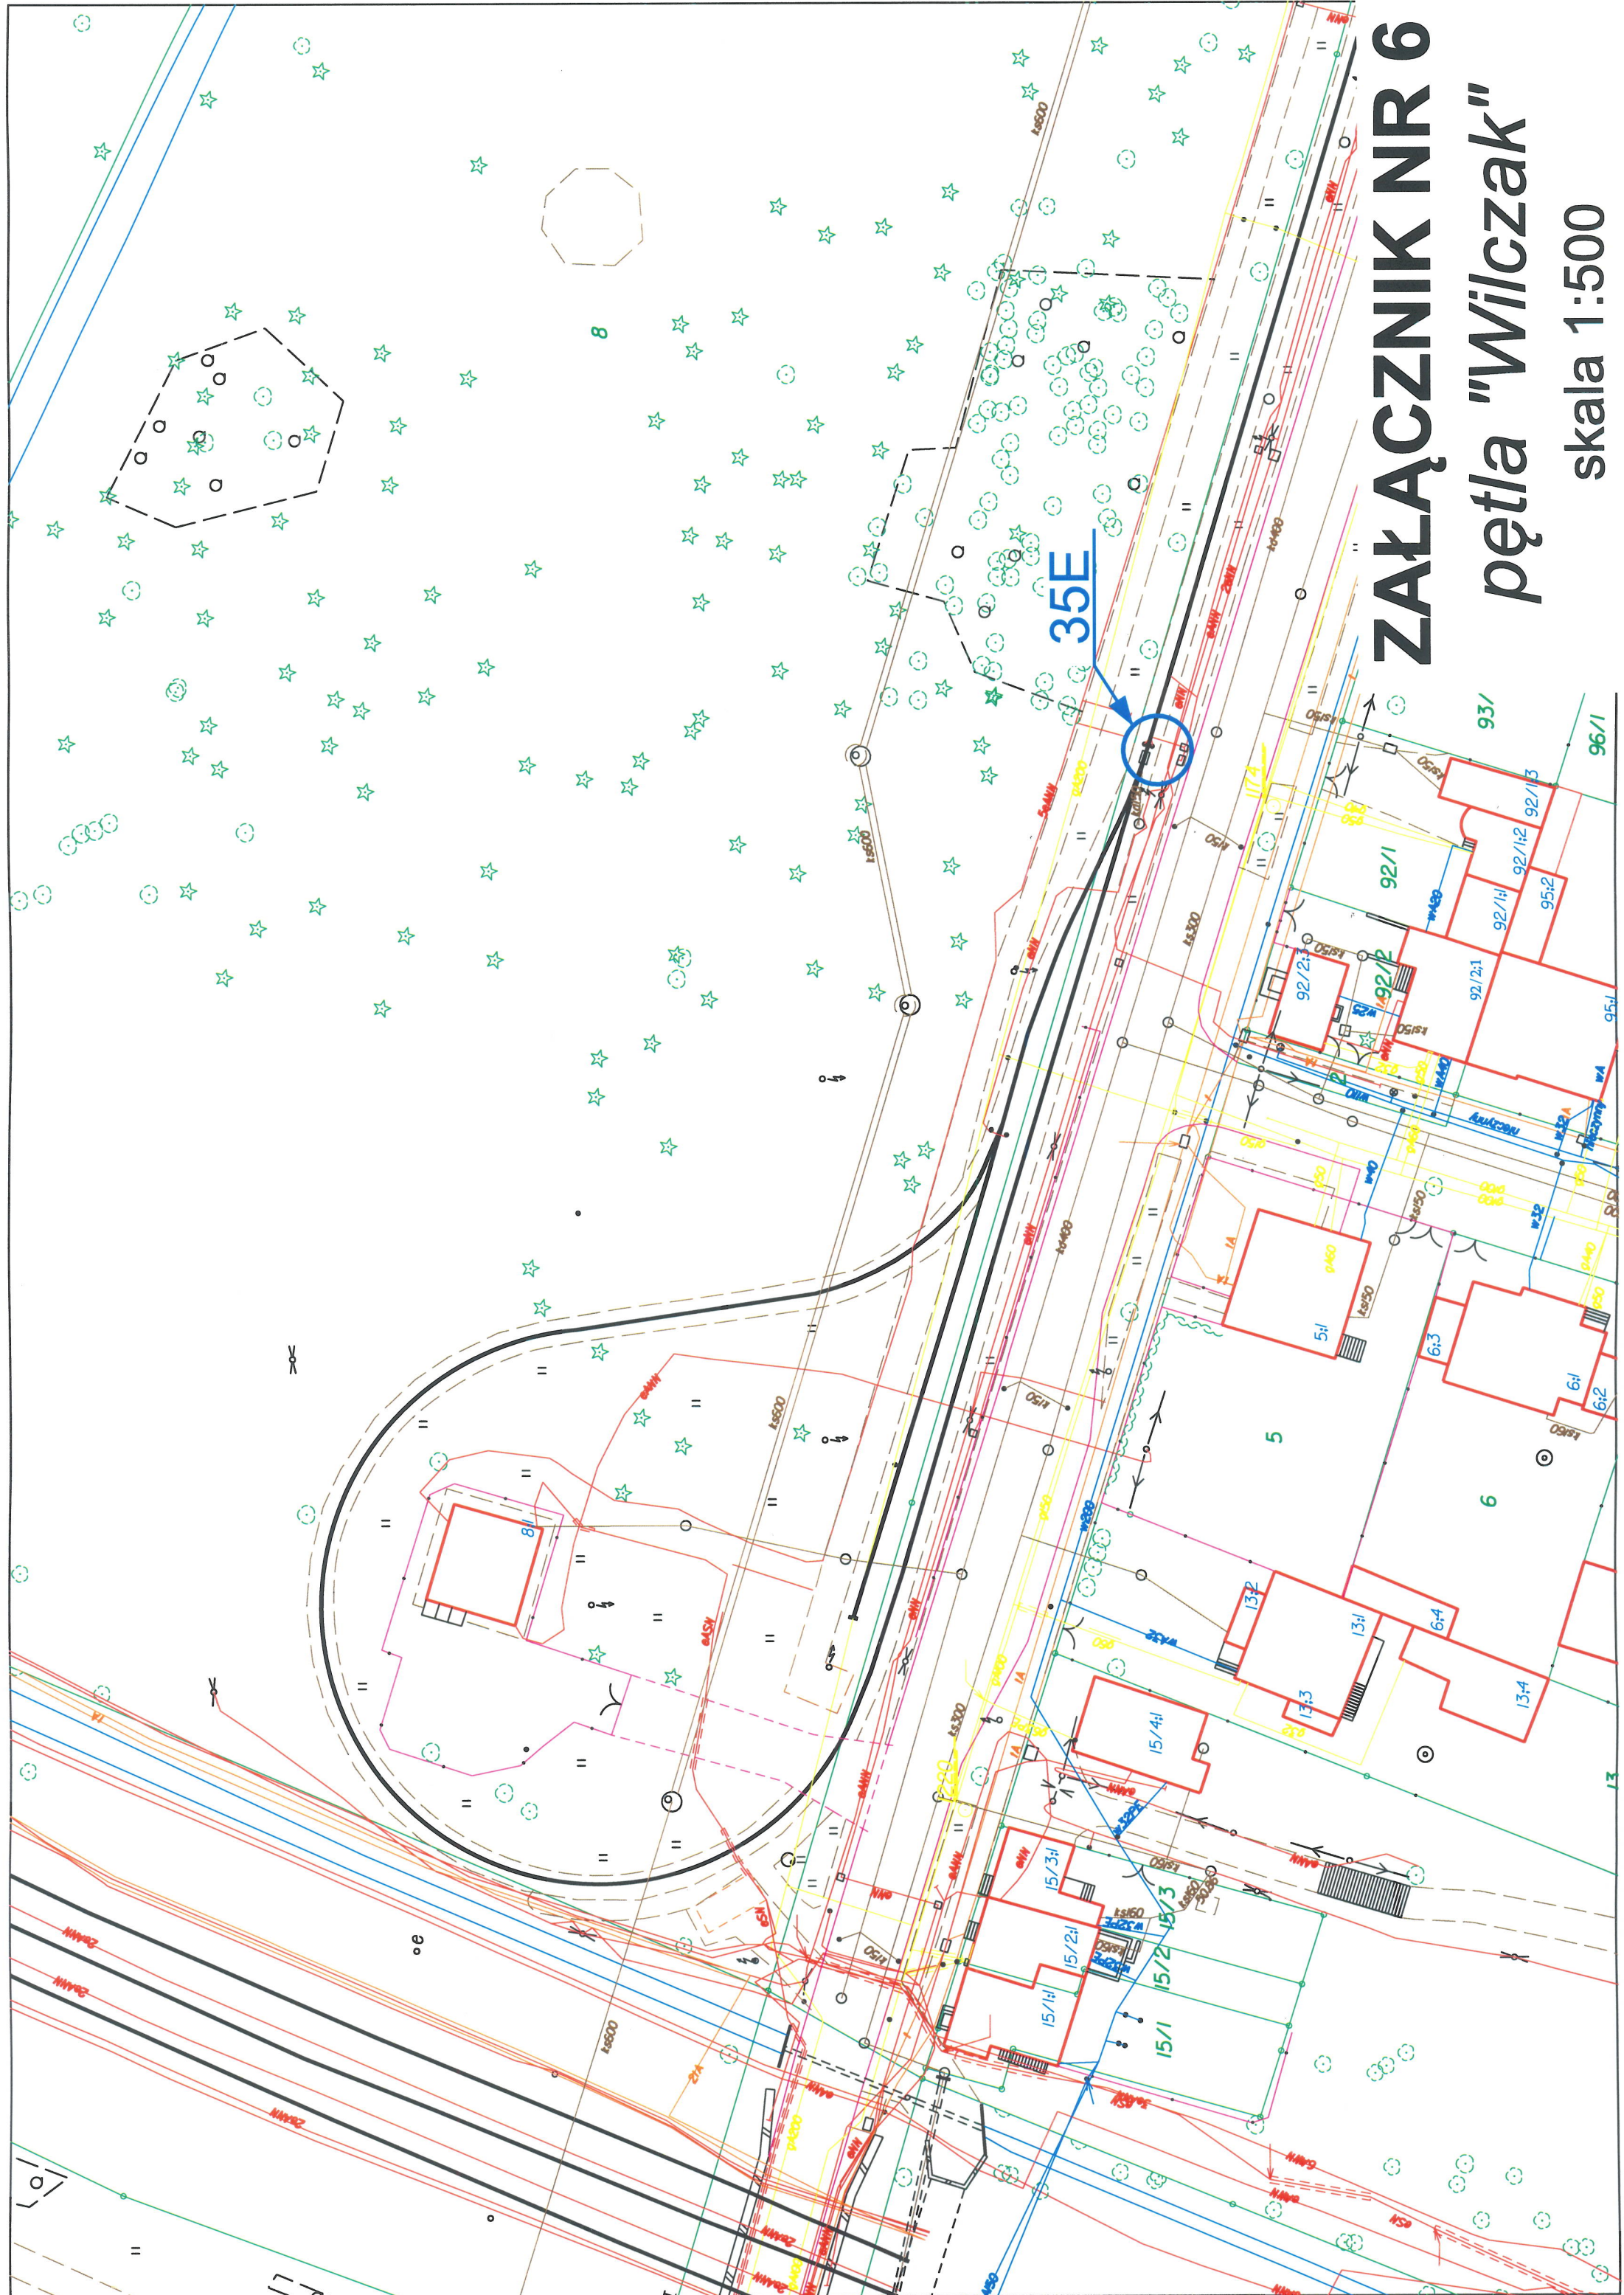


ZAŁĄCZNIK NR 6


pętla "Wilczak"

skala 1:500

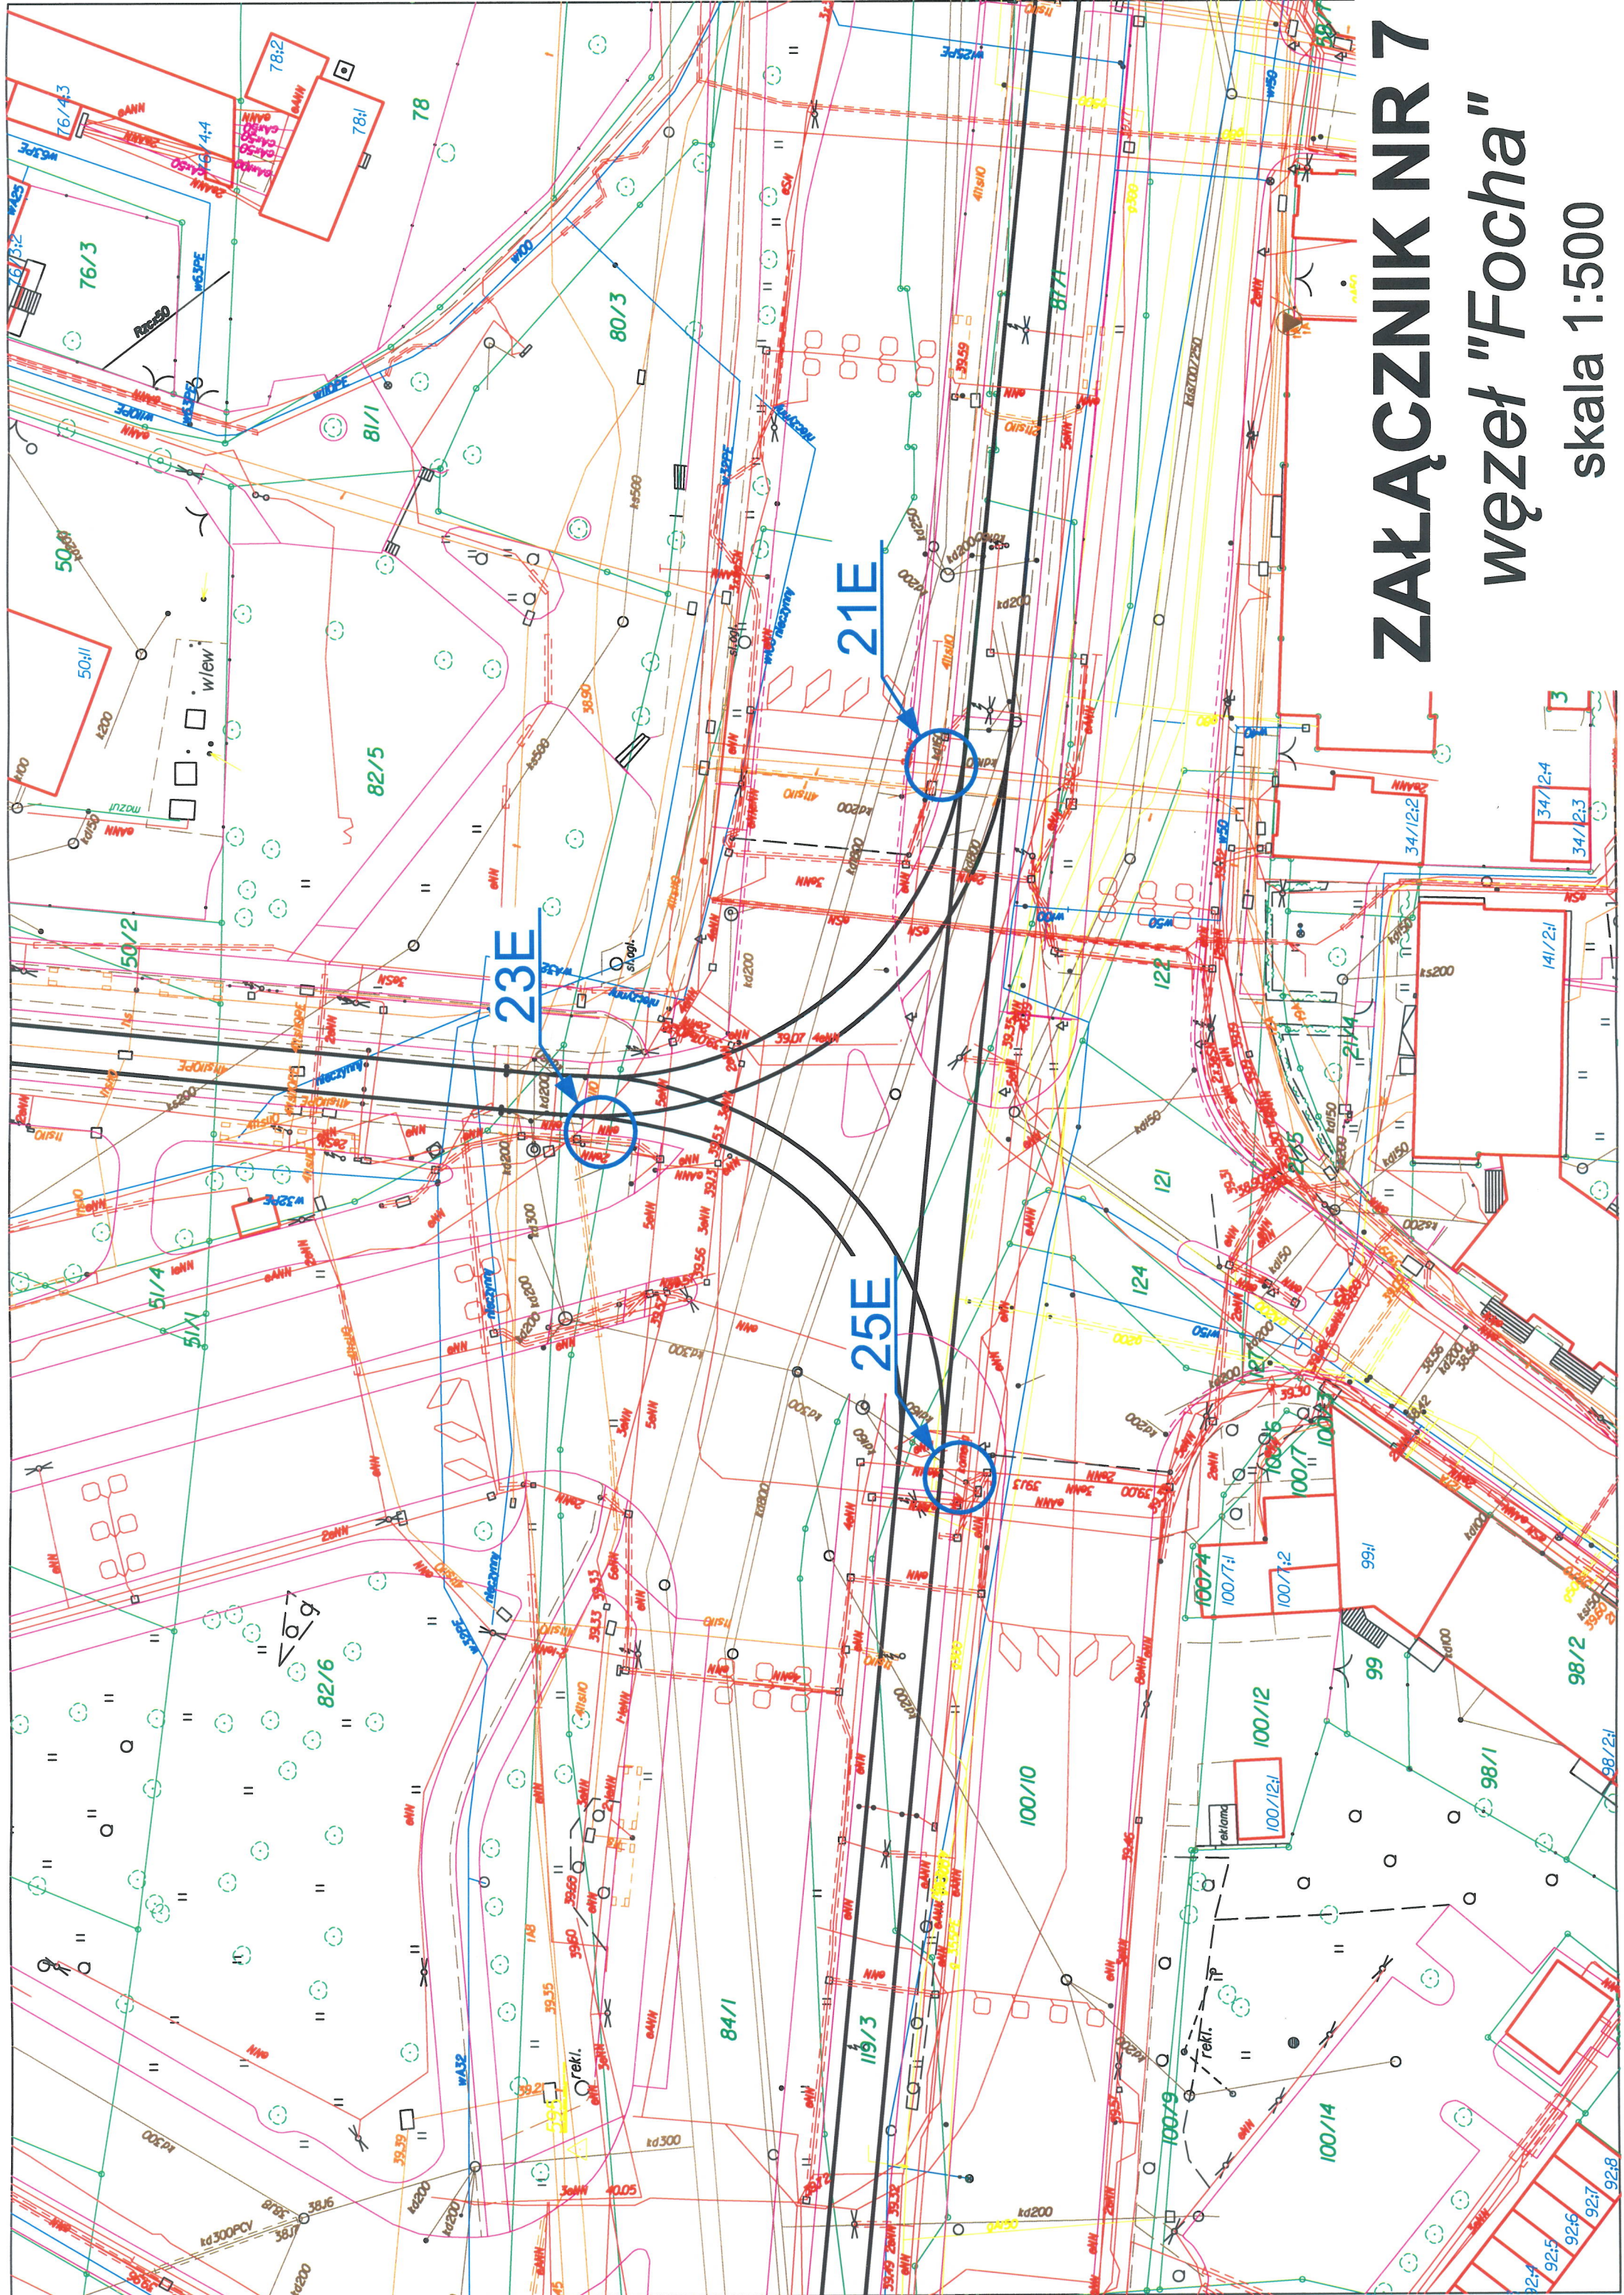

skala 1:500

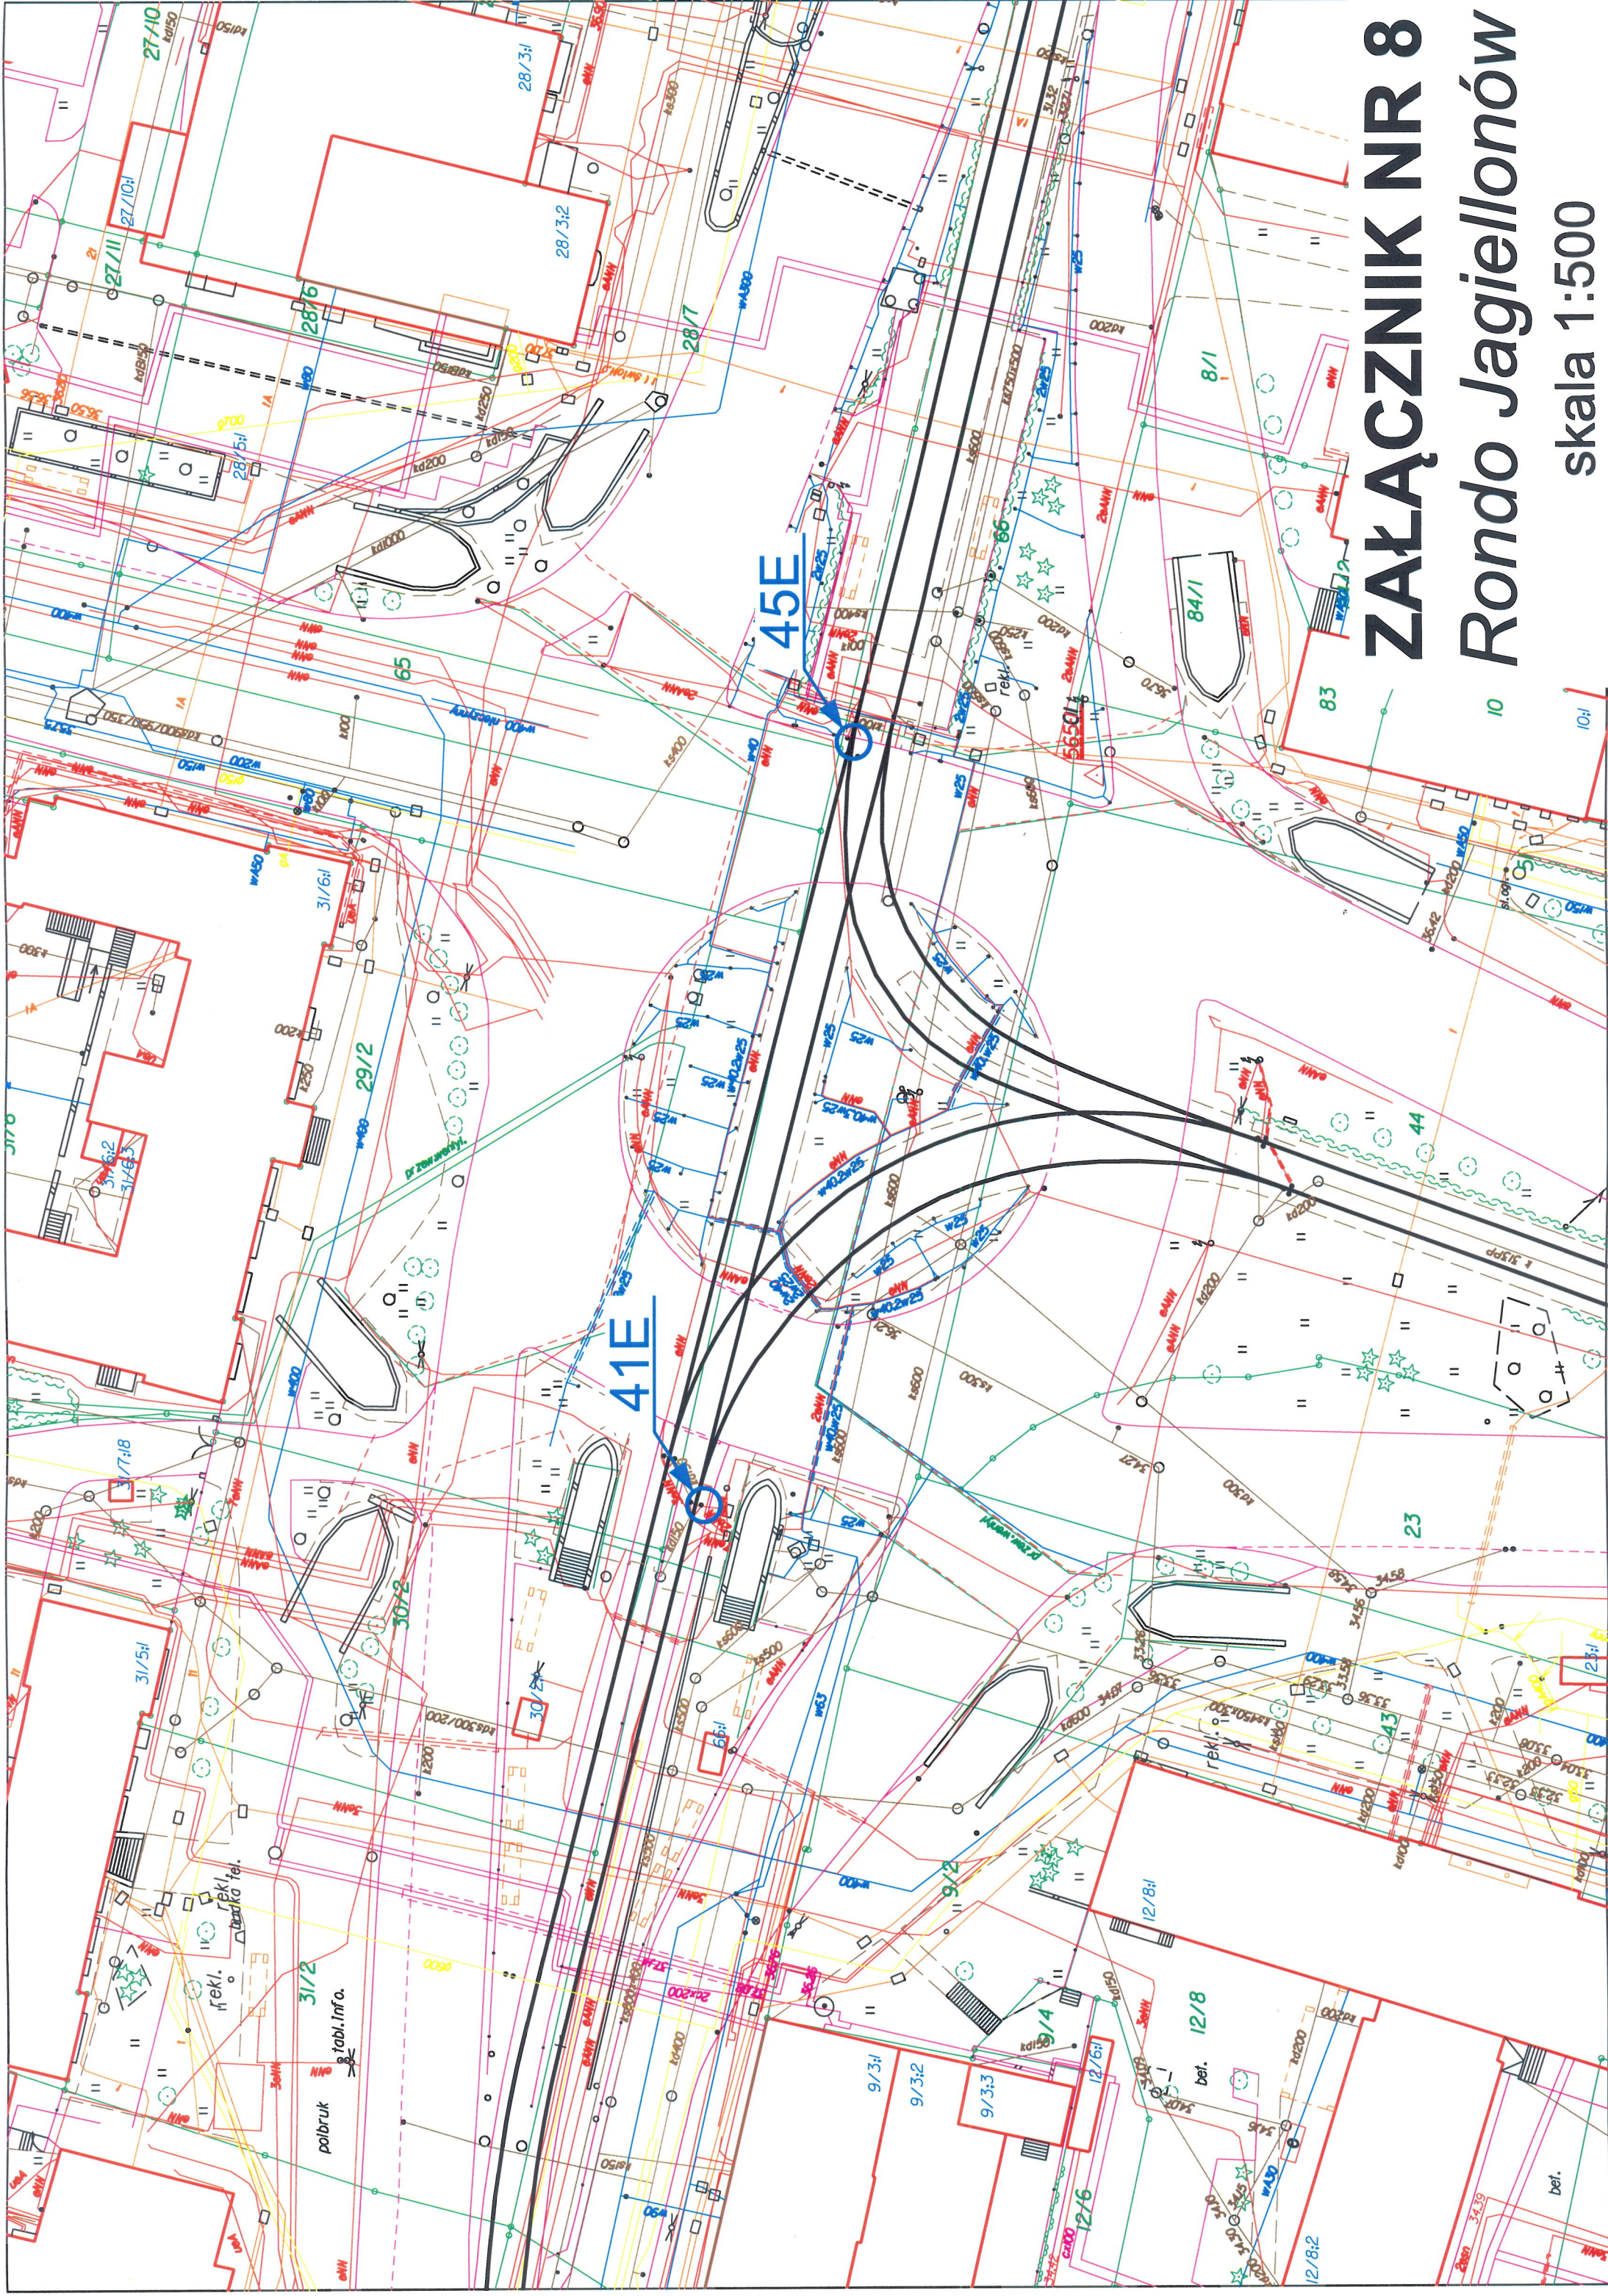


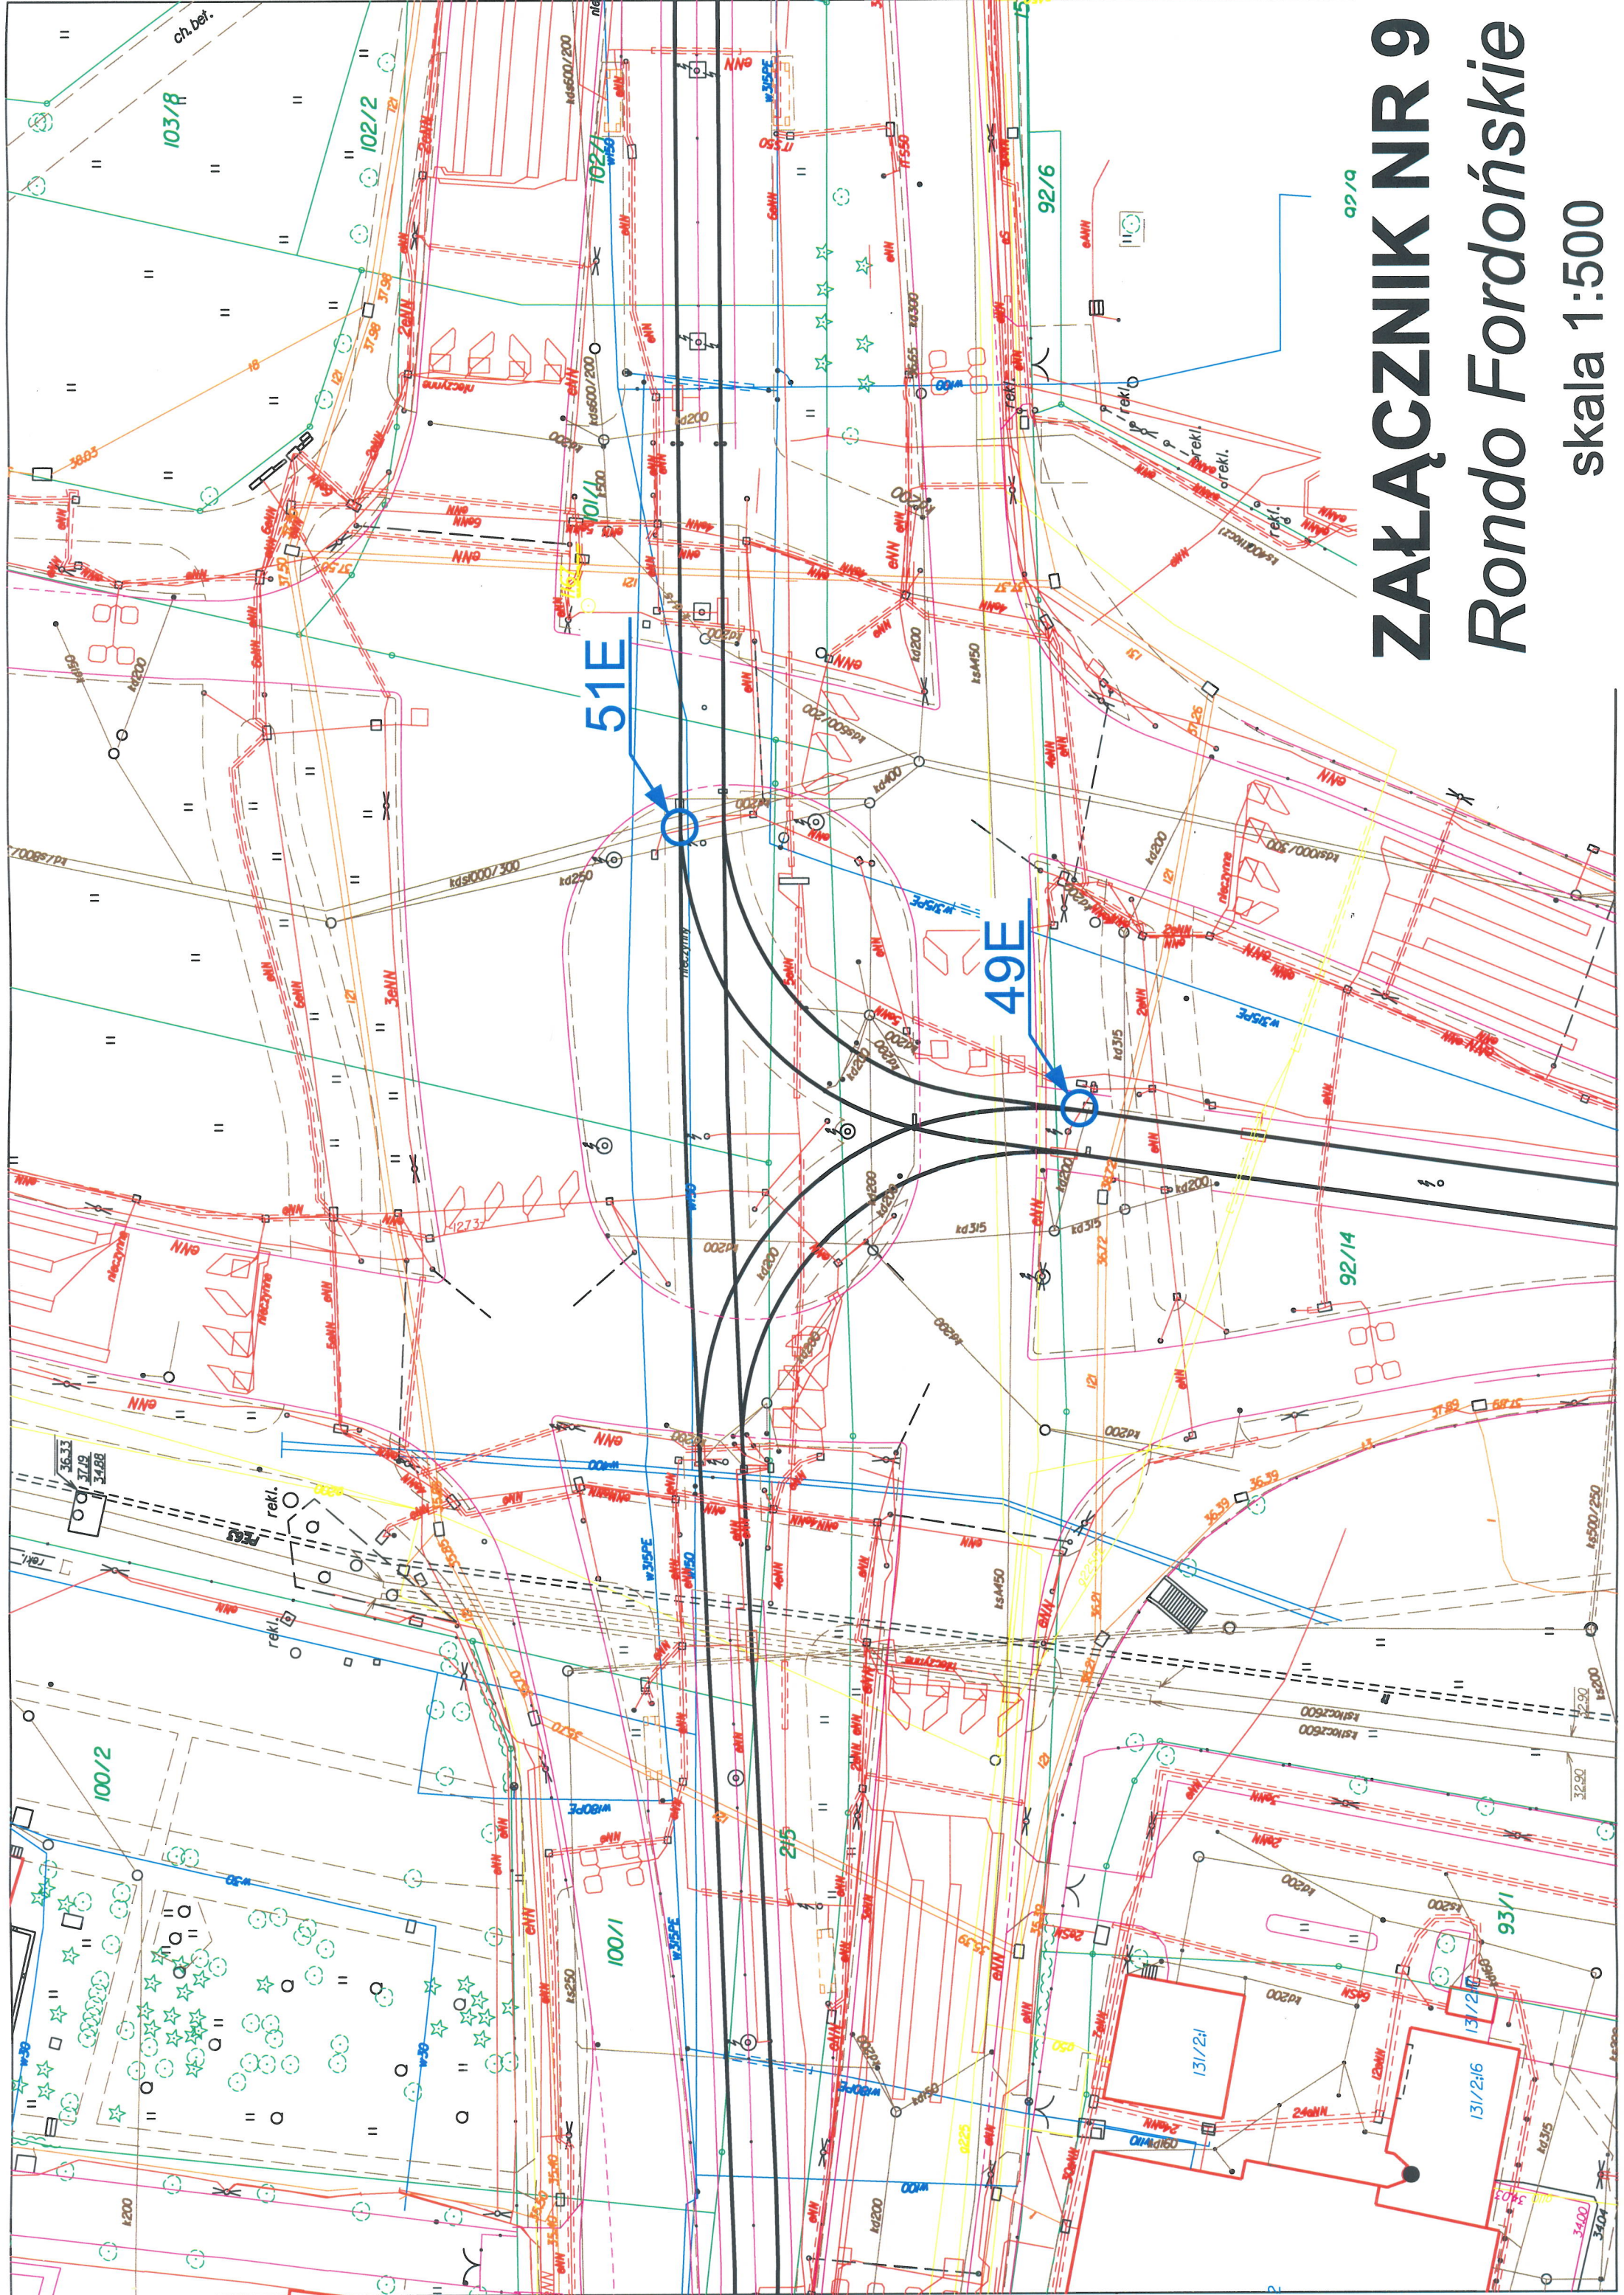

ZAŁĄCZNIK NR 9

Rondo Fordońskie

skala 1:500

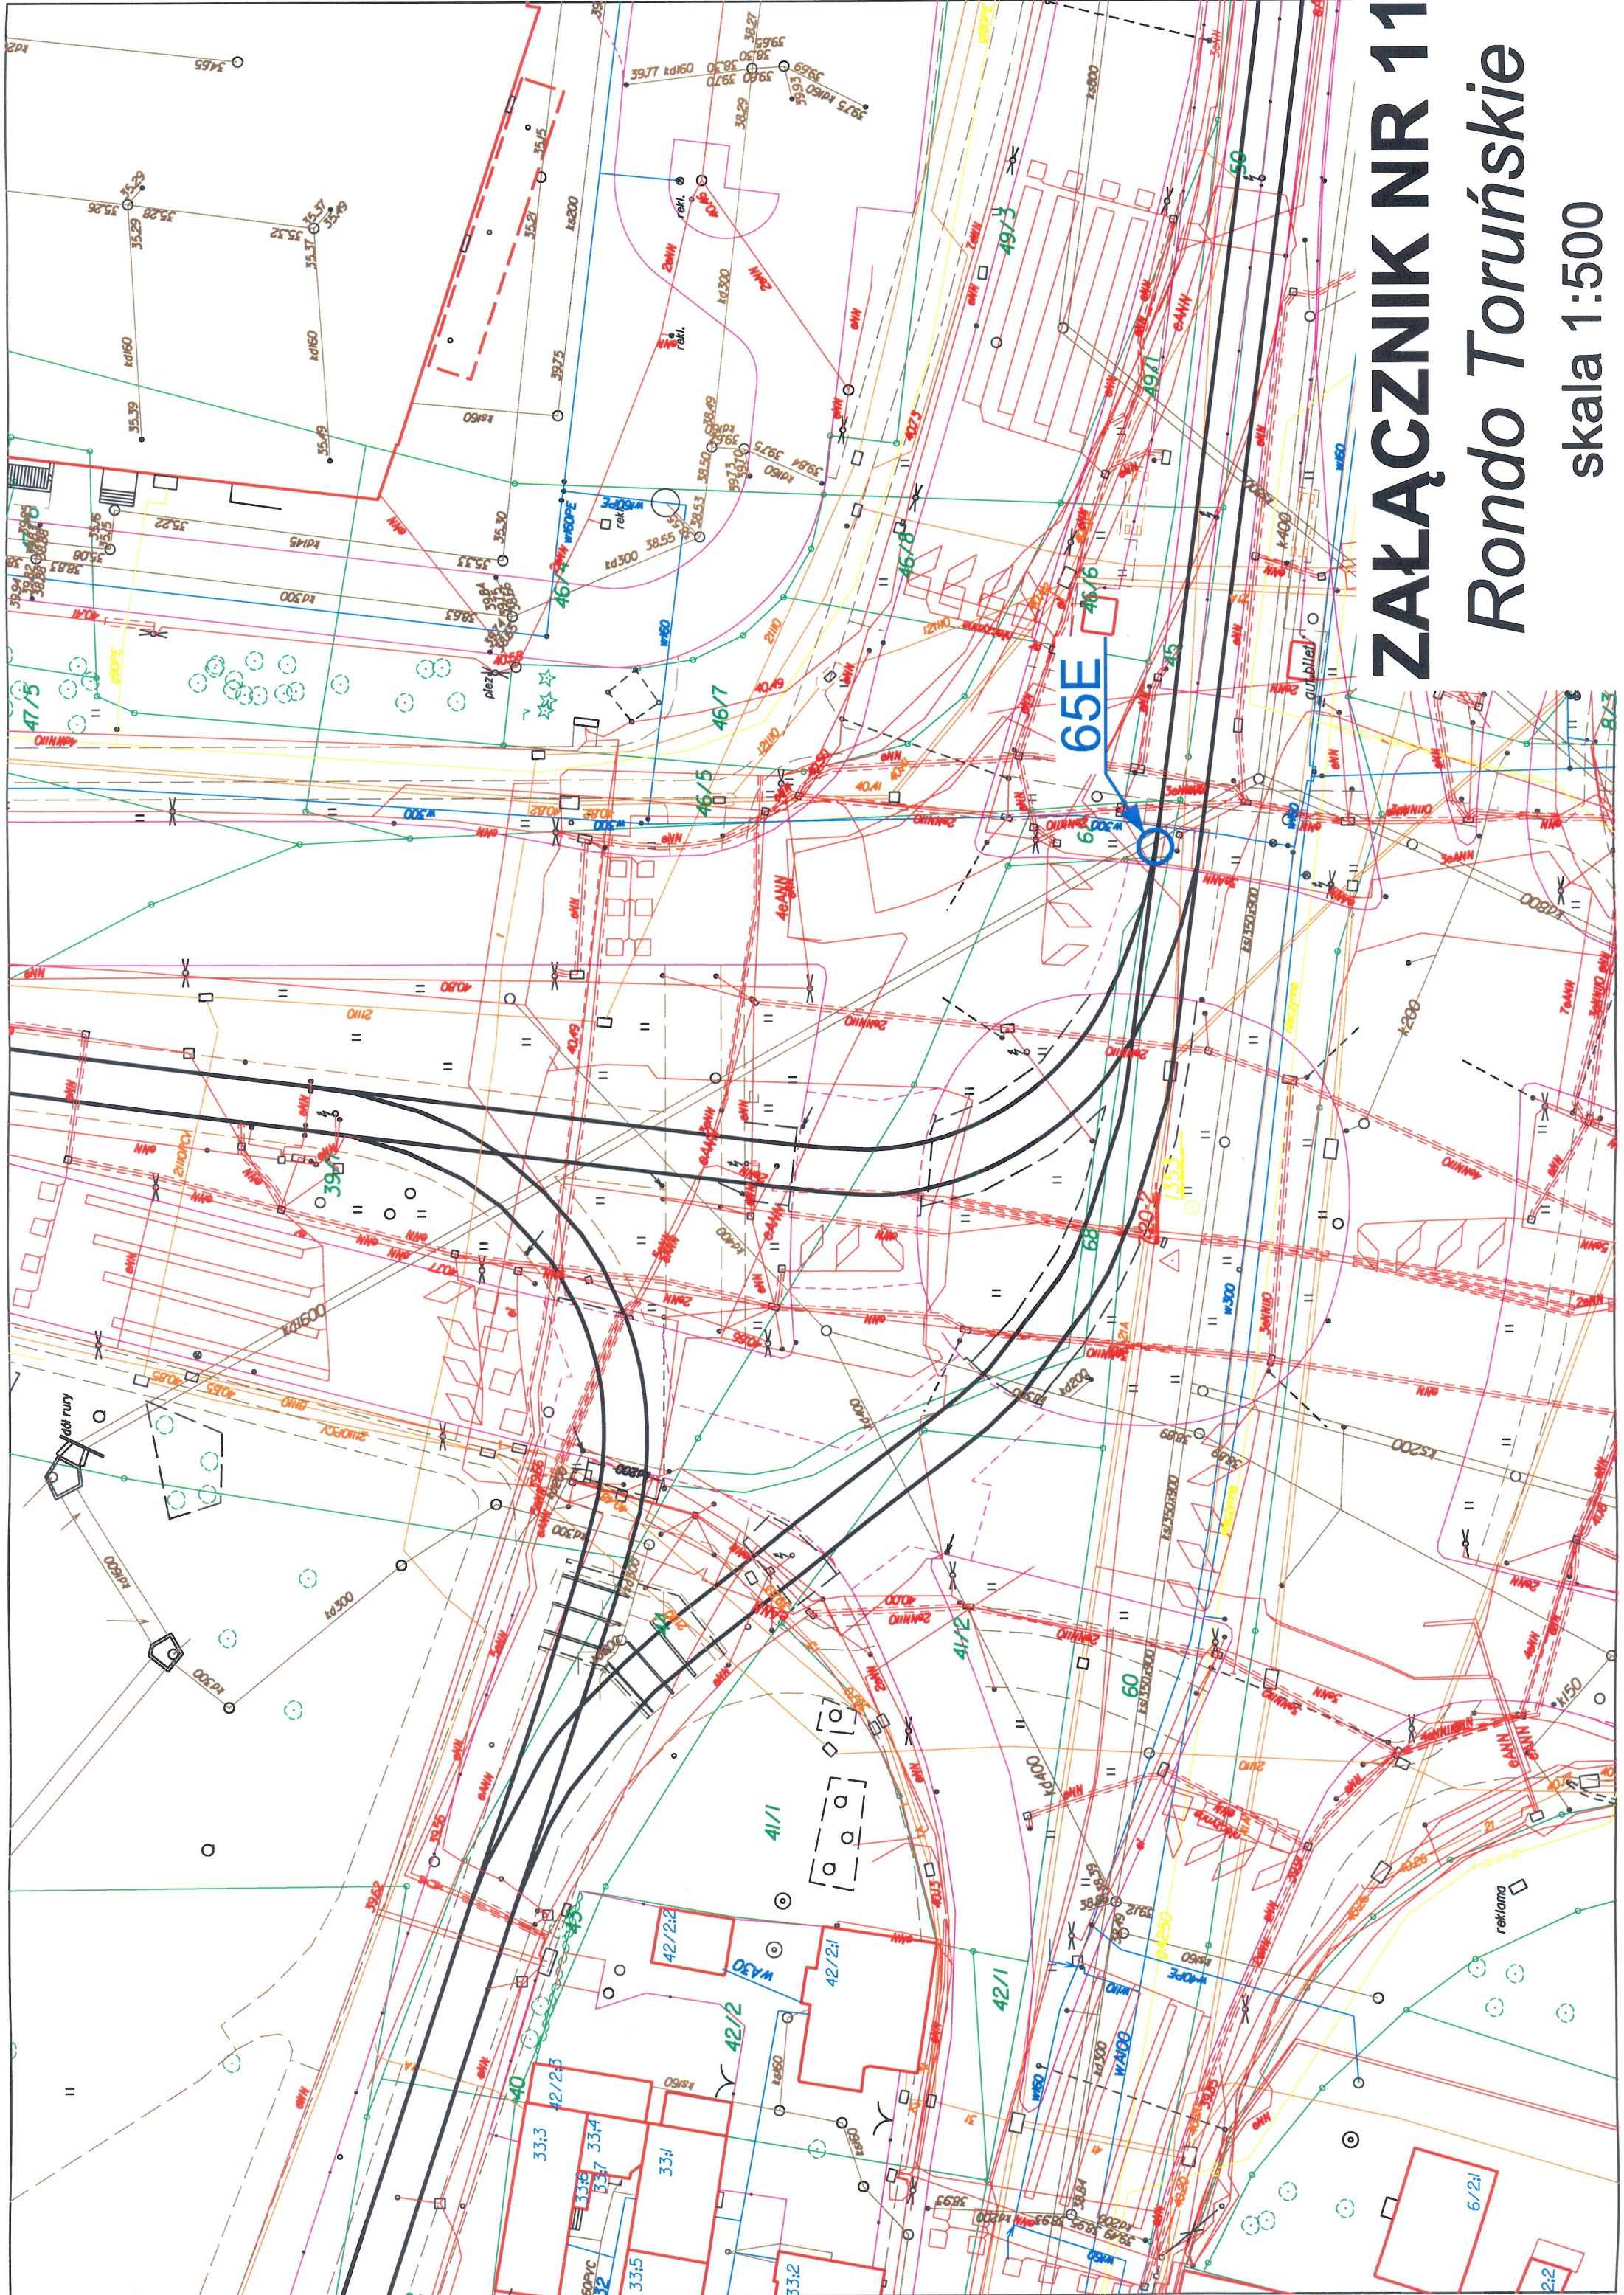

ZAŁĄCZNIK NR 11

Rondo Toruńskie

skala 1:500