


Chodkiewicza 15 85-065 Bydgoszcz butoh		
Stadium	Uprawnienia	Podpisy
KONCEPCJA		
mgr inż. W.Palicki	UAN-KZ-72/10/278/87 upow. do sporz. stud. arch. typ. mostu, przeł.	
mgr inż. M.Kostrzewa	KUP/3/PQOK/03 w spec. konsz. budowlanej	
mgr inż. Robert Jakielski	KUP/0126/POOD/08 Uprawn. do projektowania bez ograniczeń w spec. drogowej	
2017	1:1000	2-1
Data	Skala	Nr rysunku

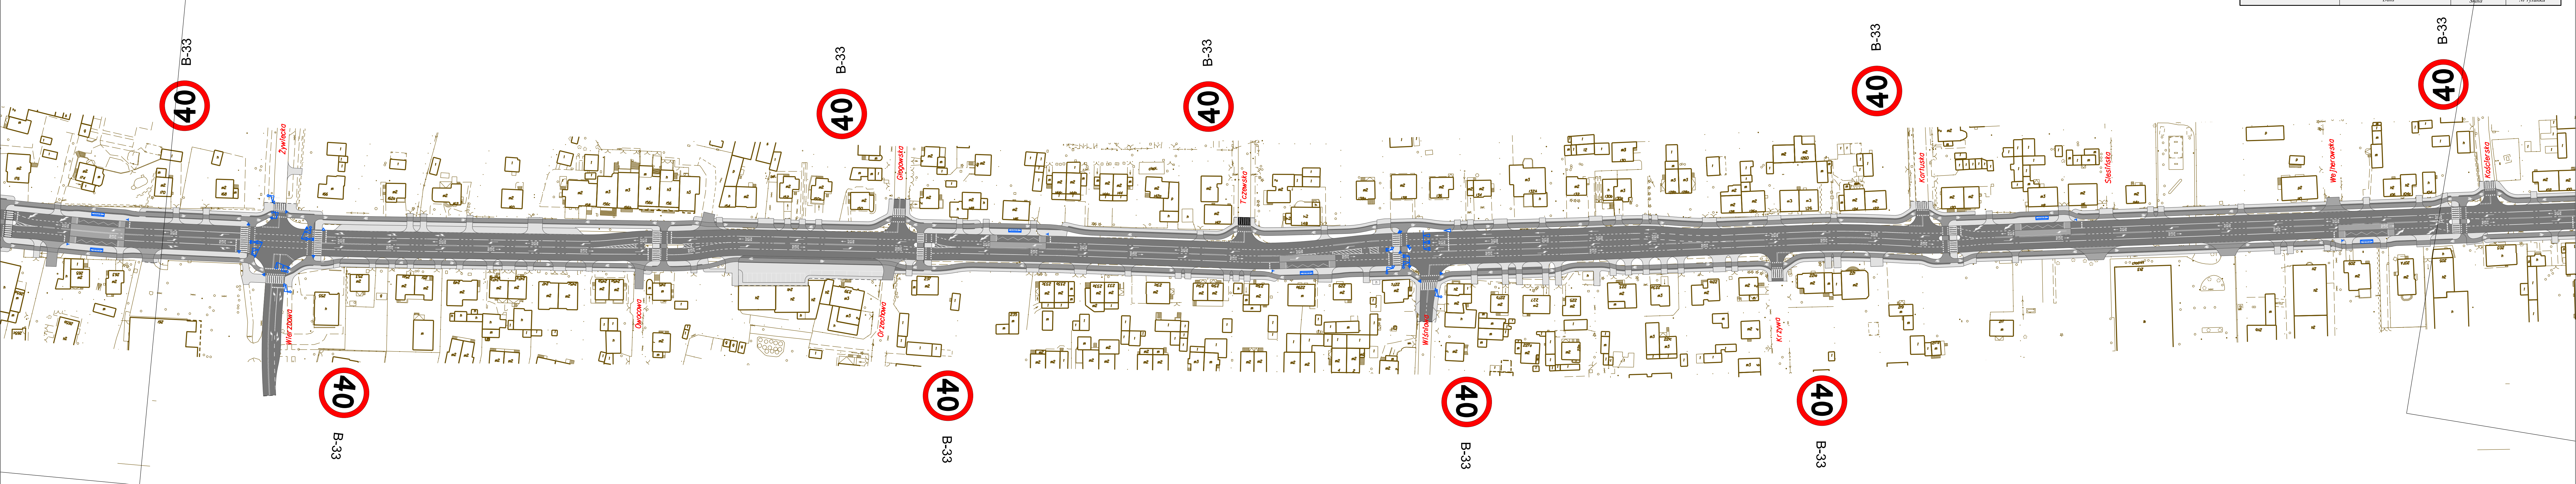

BUTOH Włodzimierz Palicki ul. Chodkiewicza 15 85-065 Bydgoszcz butoh			
Investor: Zarząd Dróg Miejskich i Komunikacji Publicznej w Bydgoszczy	Stadium KONCEPCJA	Uprawnienia	Podpisy
Obiekt: Budowa infrastruktury rowerowej na ulicy Nakieleskiej na odcinku od ul. Bronikowskiego do ul. Łochowskiej wraz z rozbudową jezdni	Projektanci		
	mgr inż. W.Palicki	UAN-KZ-72/10/278/87 upow. do sporz. stud. arch. typ. mostu, przeł.	
	mgr inż. M.Kostrzewa	KUP/3/PQOK/03 w spec. konsz. budowlanej	
Przedmiot opracowania: Schemat organizacji ruchu	Sprawdzający		
	mgr inż. Robert Jakielski	KUP/0126/POOD/08 Uprawn. do projektowania bez ograniczeń w spec. drogowej	
	LIPIEC 2017	1:1000	2-2
	Data	Skala	Nr rysunku