




Załącznik 1 do OPZ
Rysunek 1 Budowa parkingu na os. Czyżkówko (Program BBO)

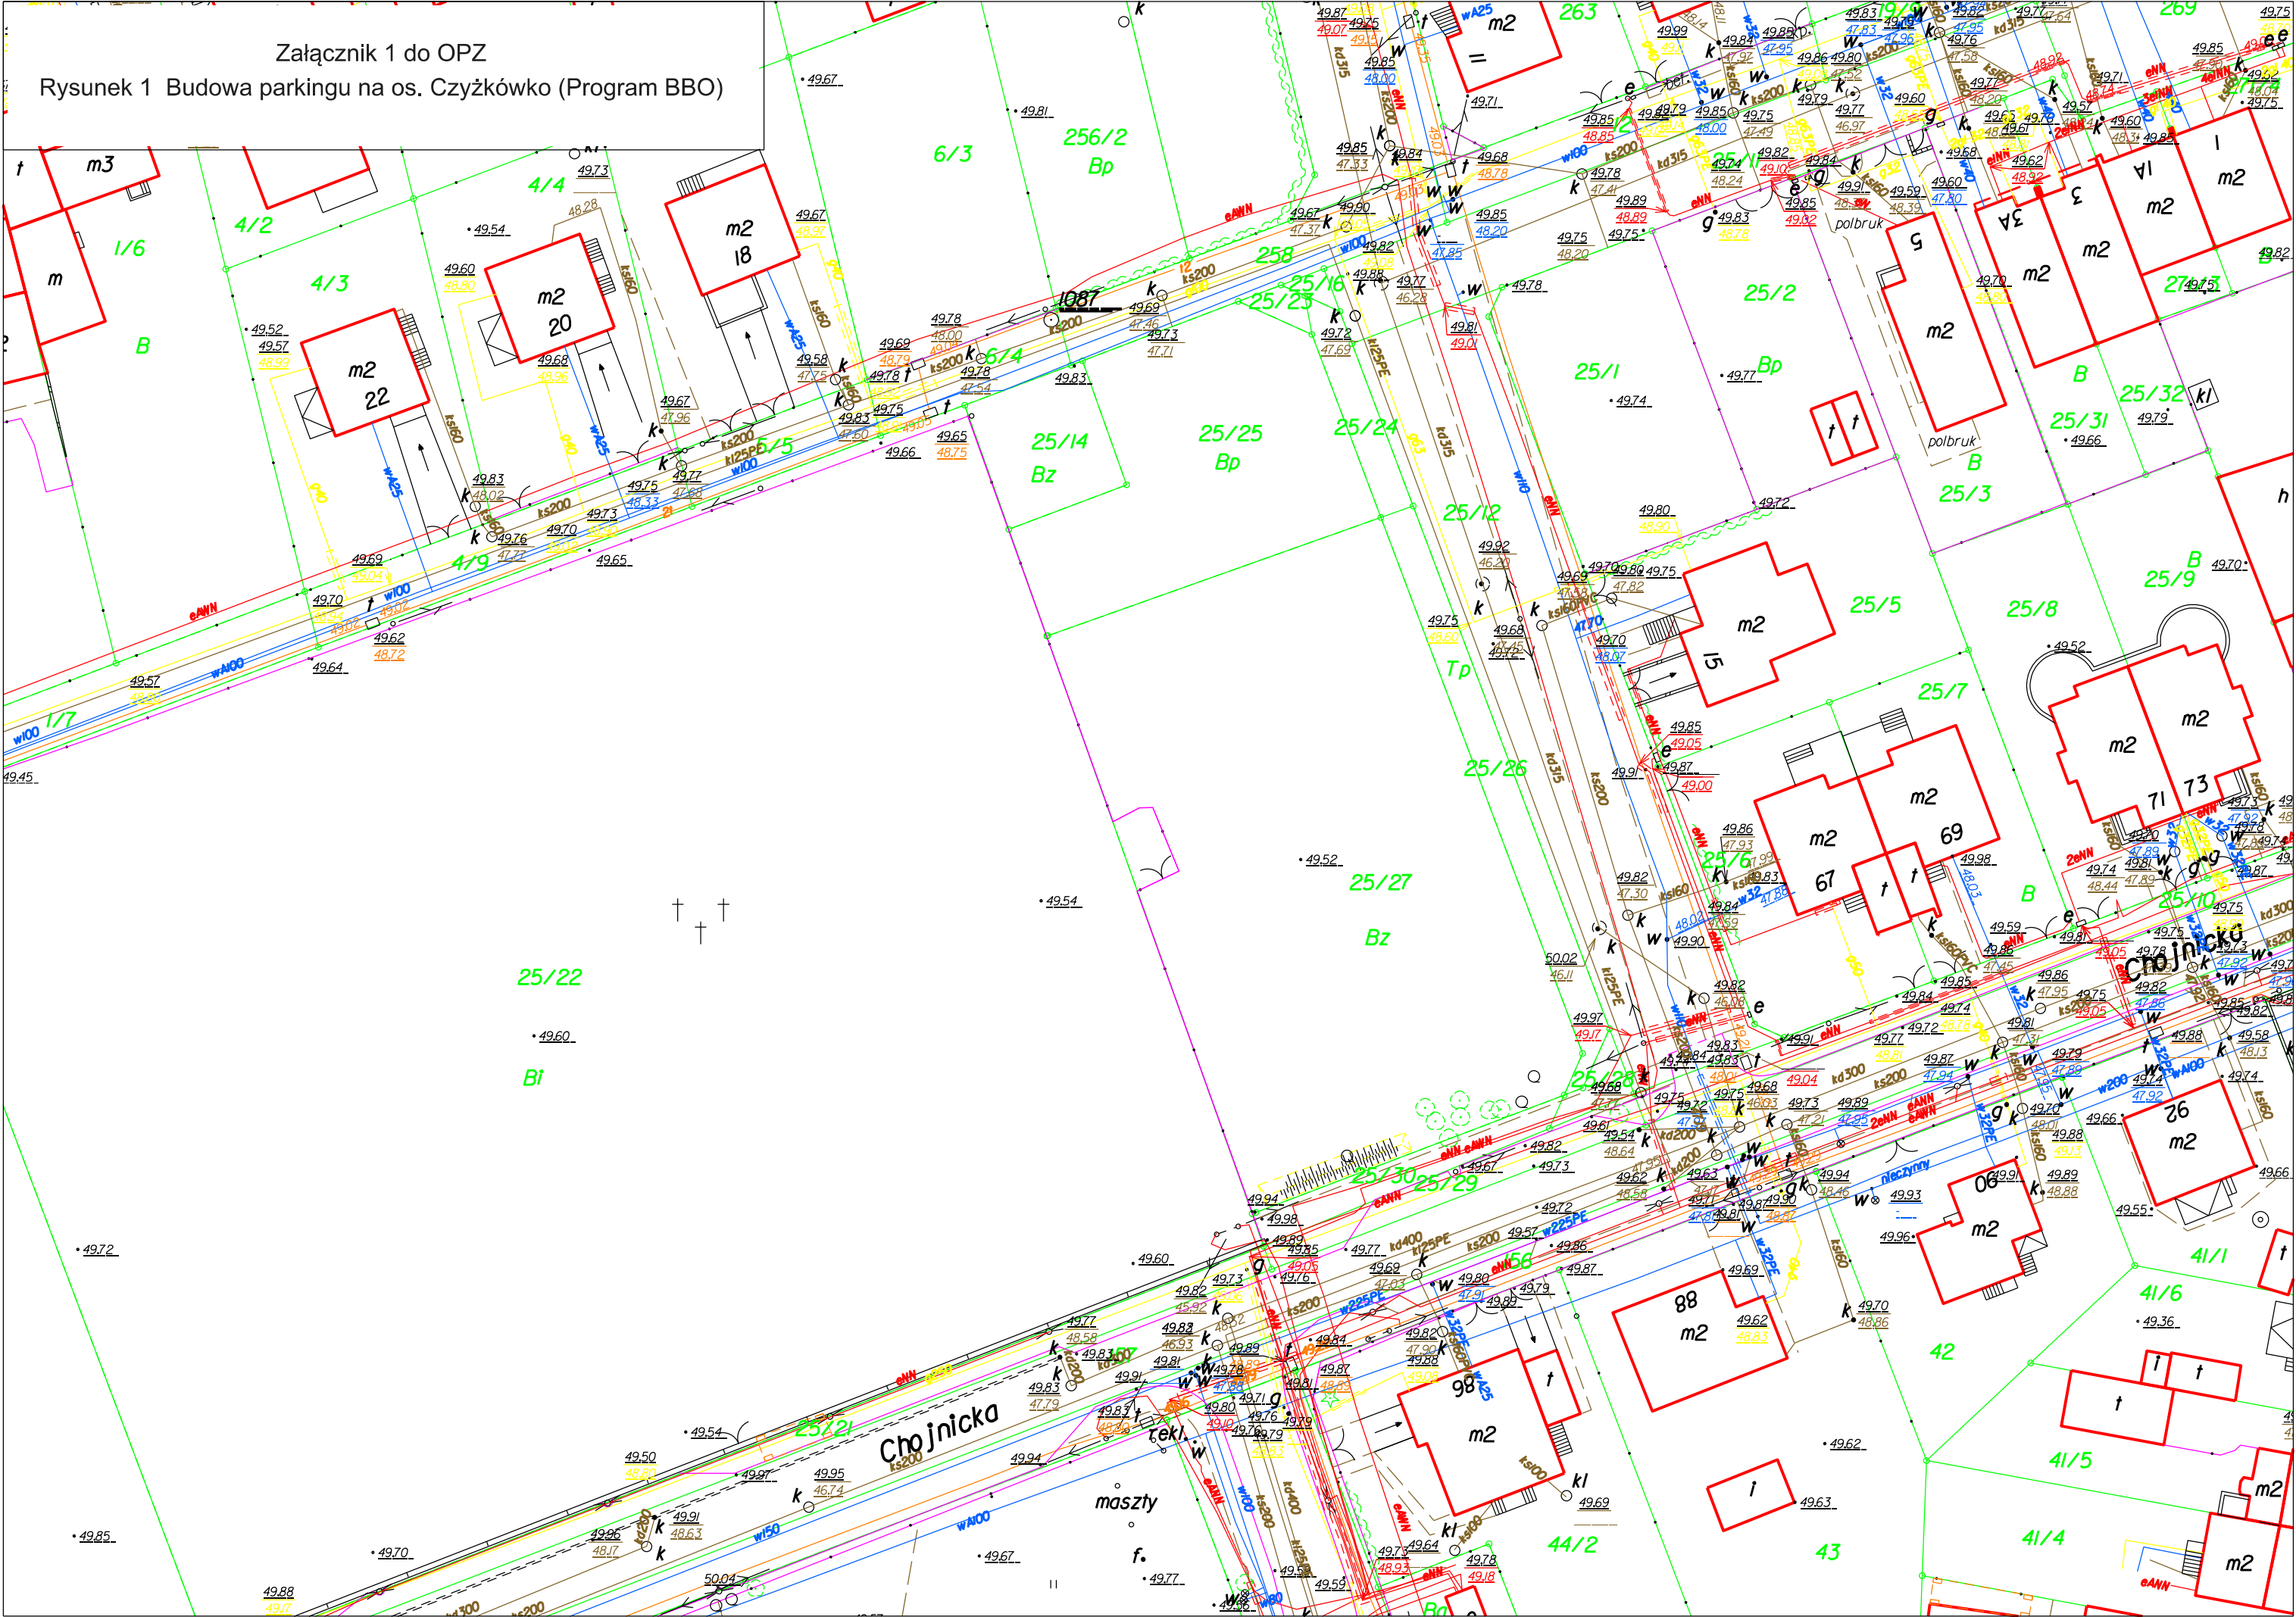


Rysunek 2 Budowa miejsc parkingowych na ul. Sułkowskiego 11
na os. Leśnym (Program BBO)

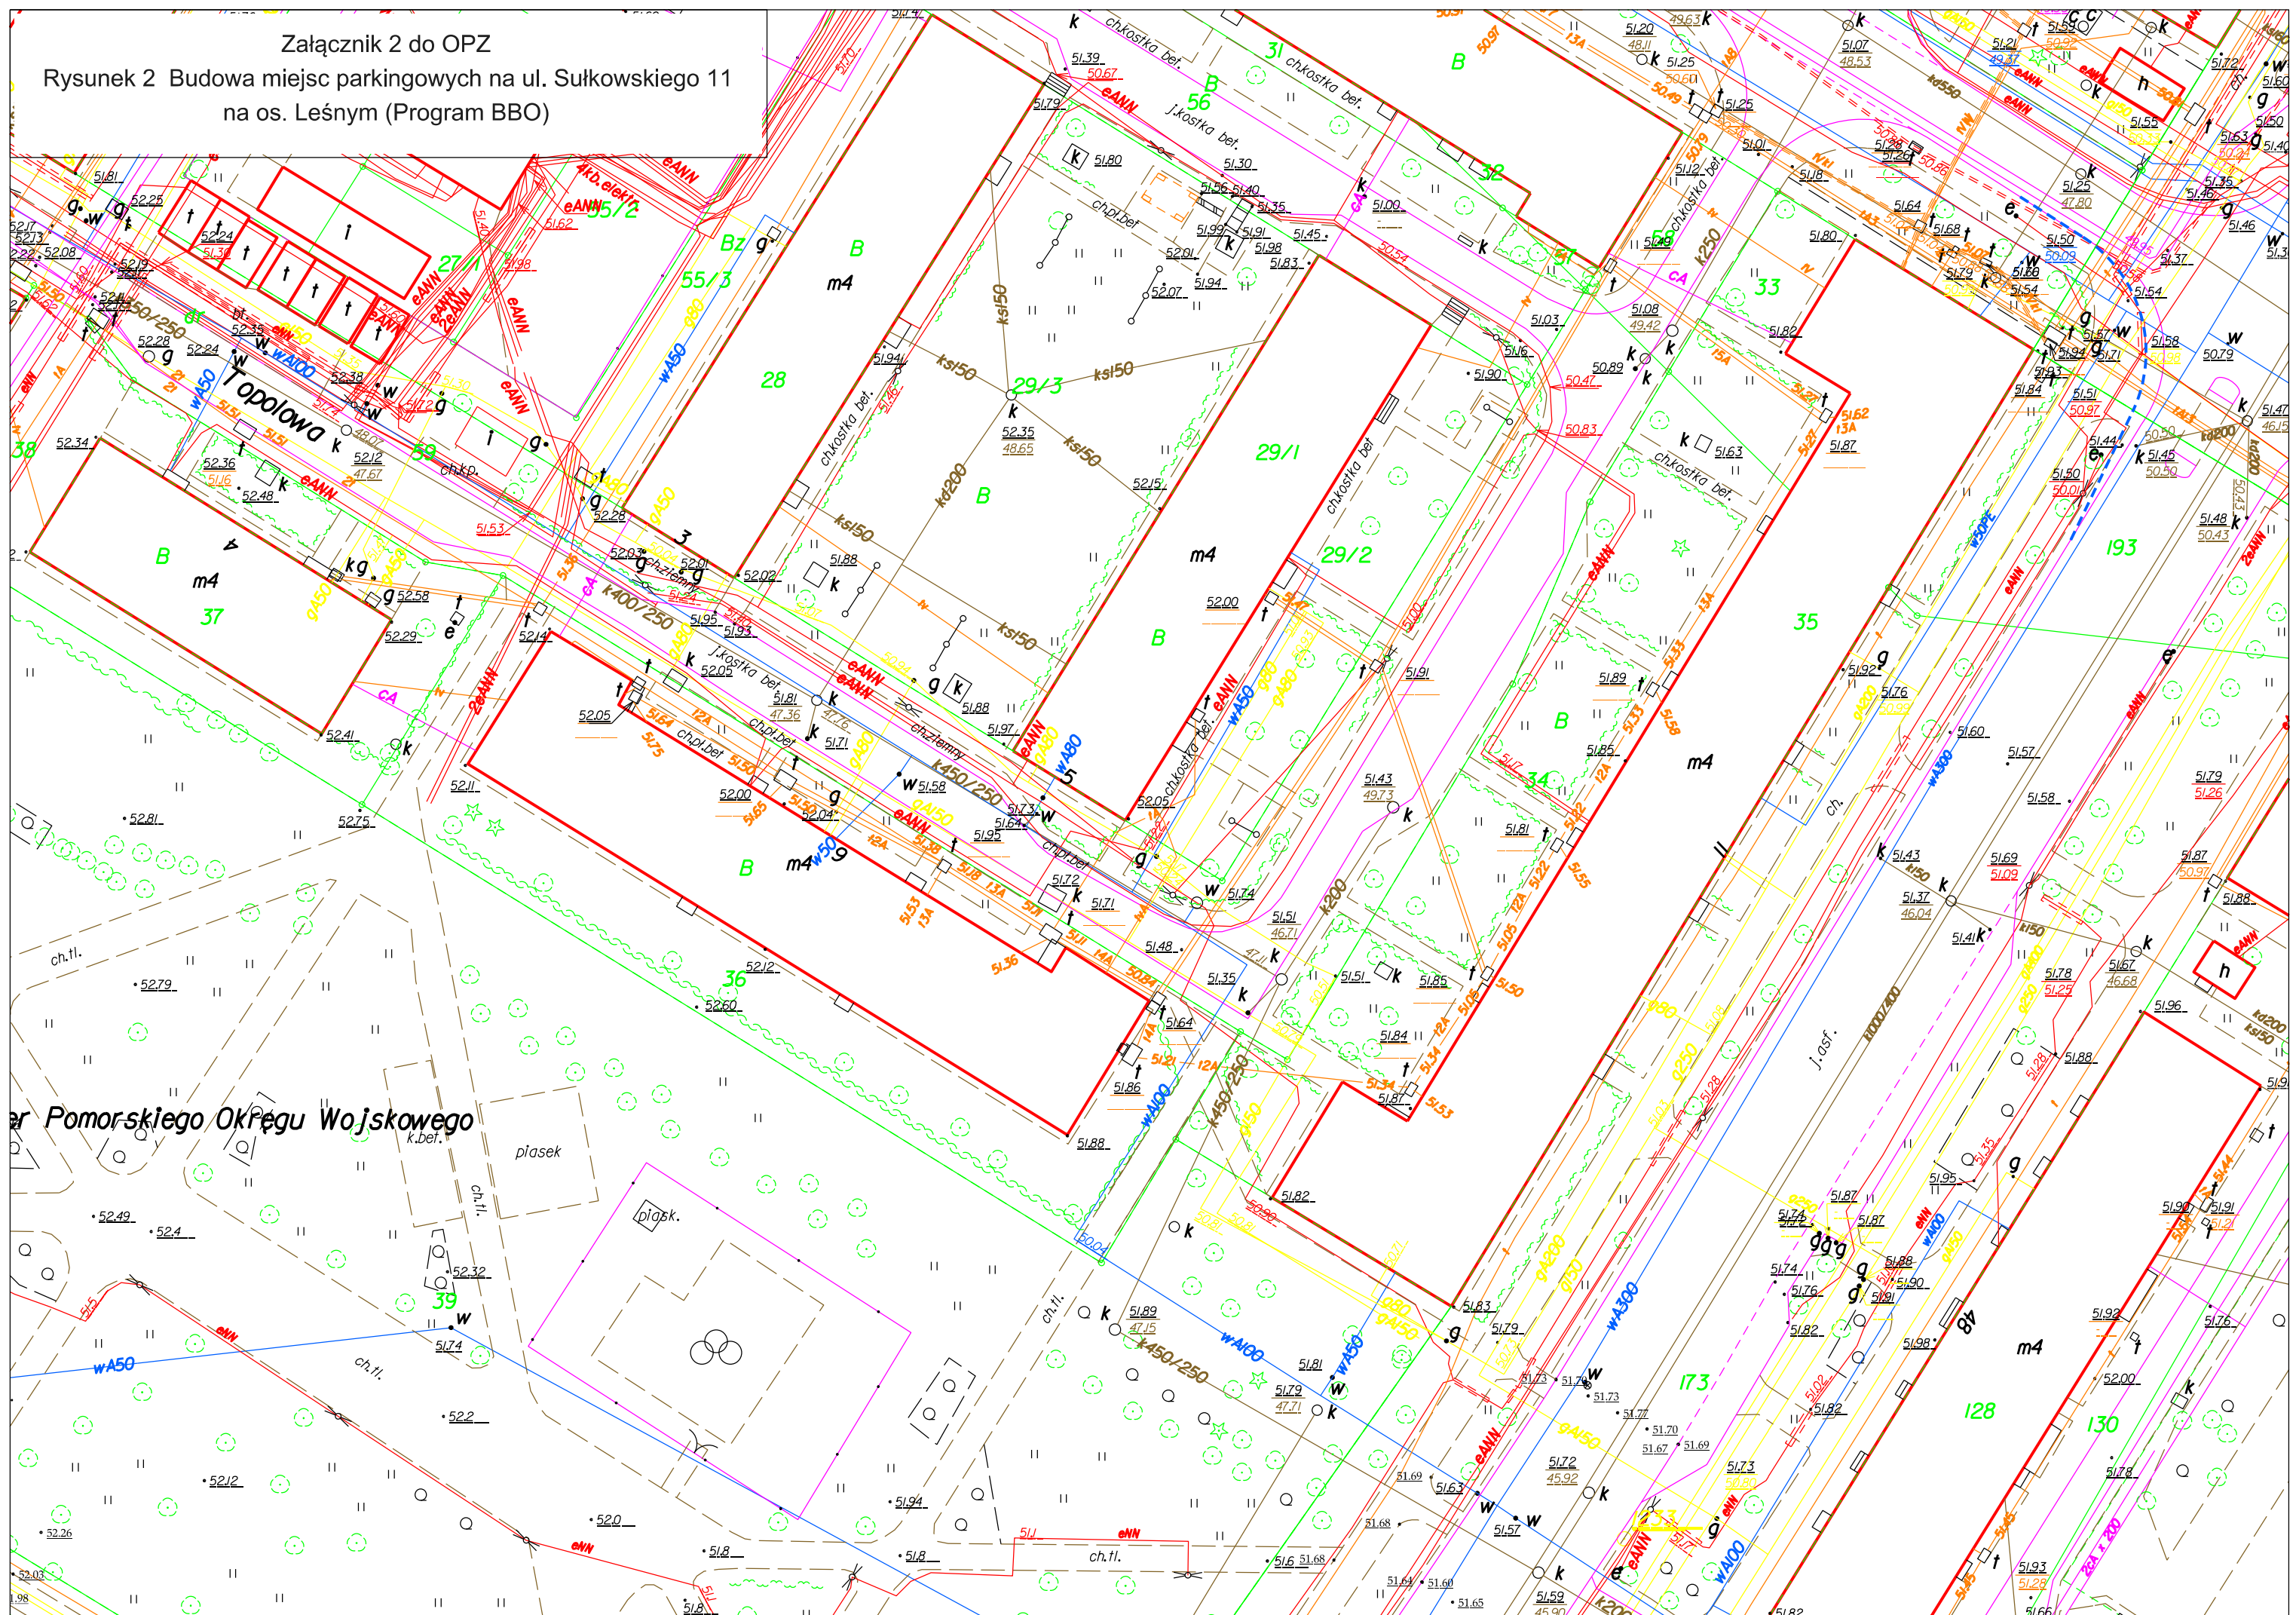

Załącznik 3 do OPZ
Rysunek 3 Budowa miejsc parkingowych na os. Nowy Fordon
(Program BBO)

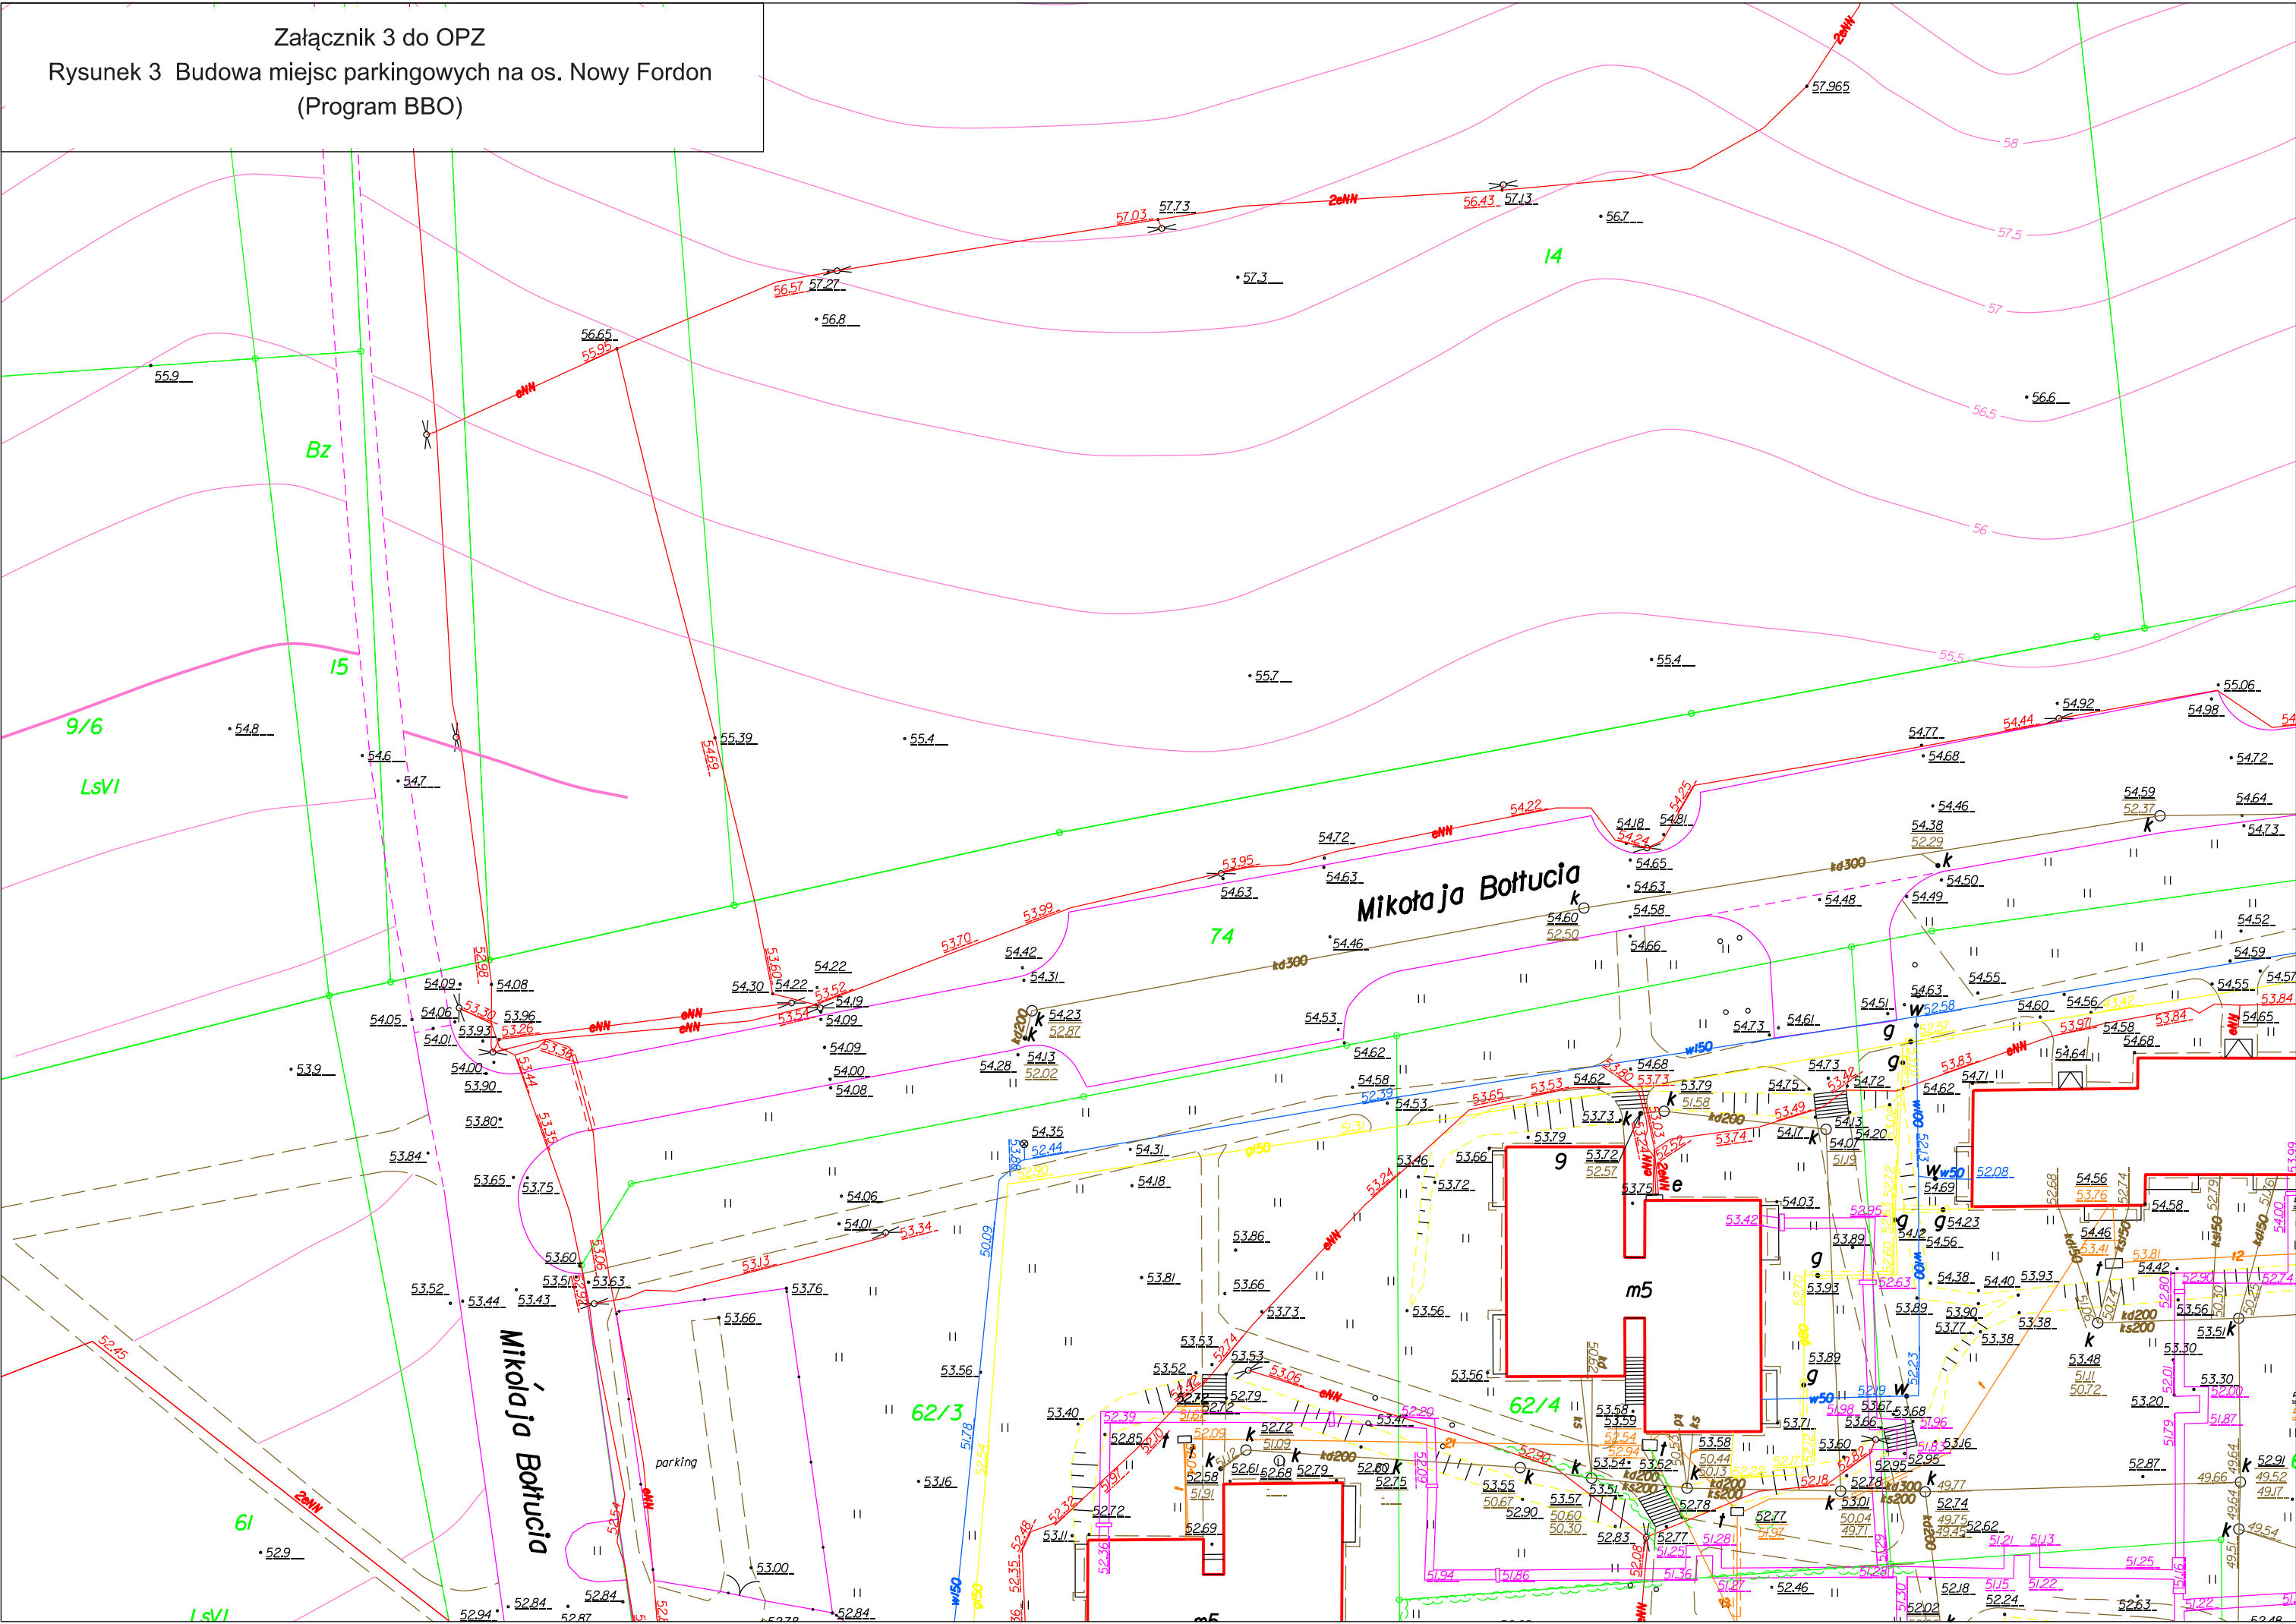

Rysunek 4 Budowa miejsc parkingowych przy ul. Goszczyńskiego na os. Szwedero (Program BBO)

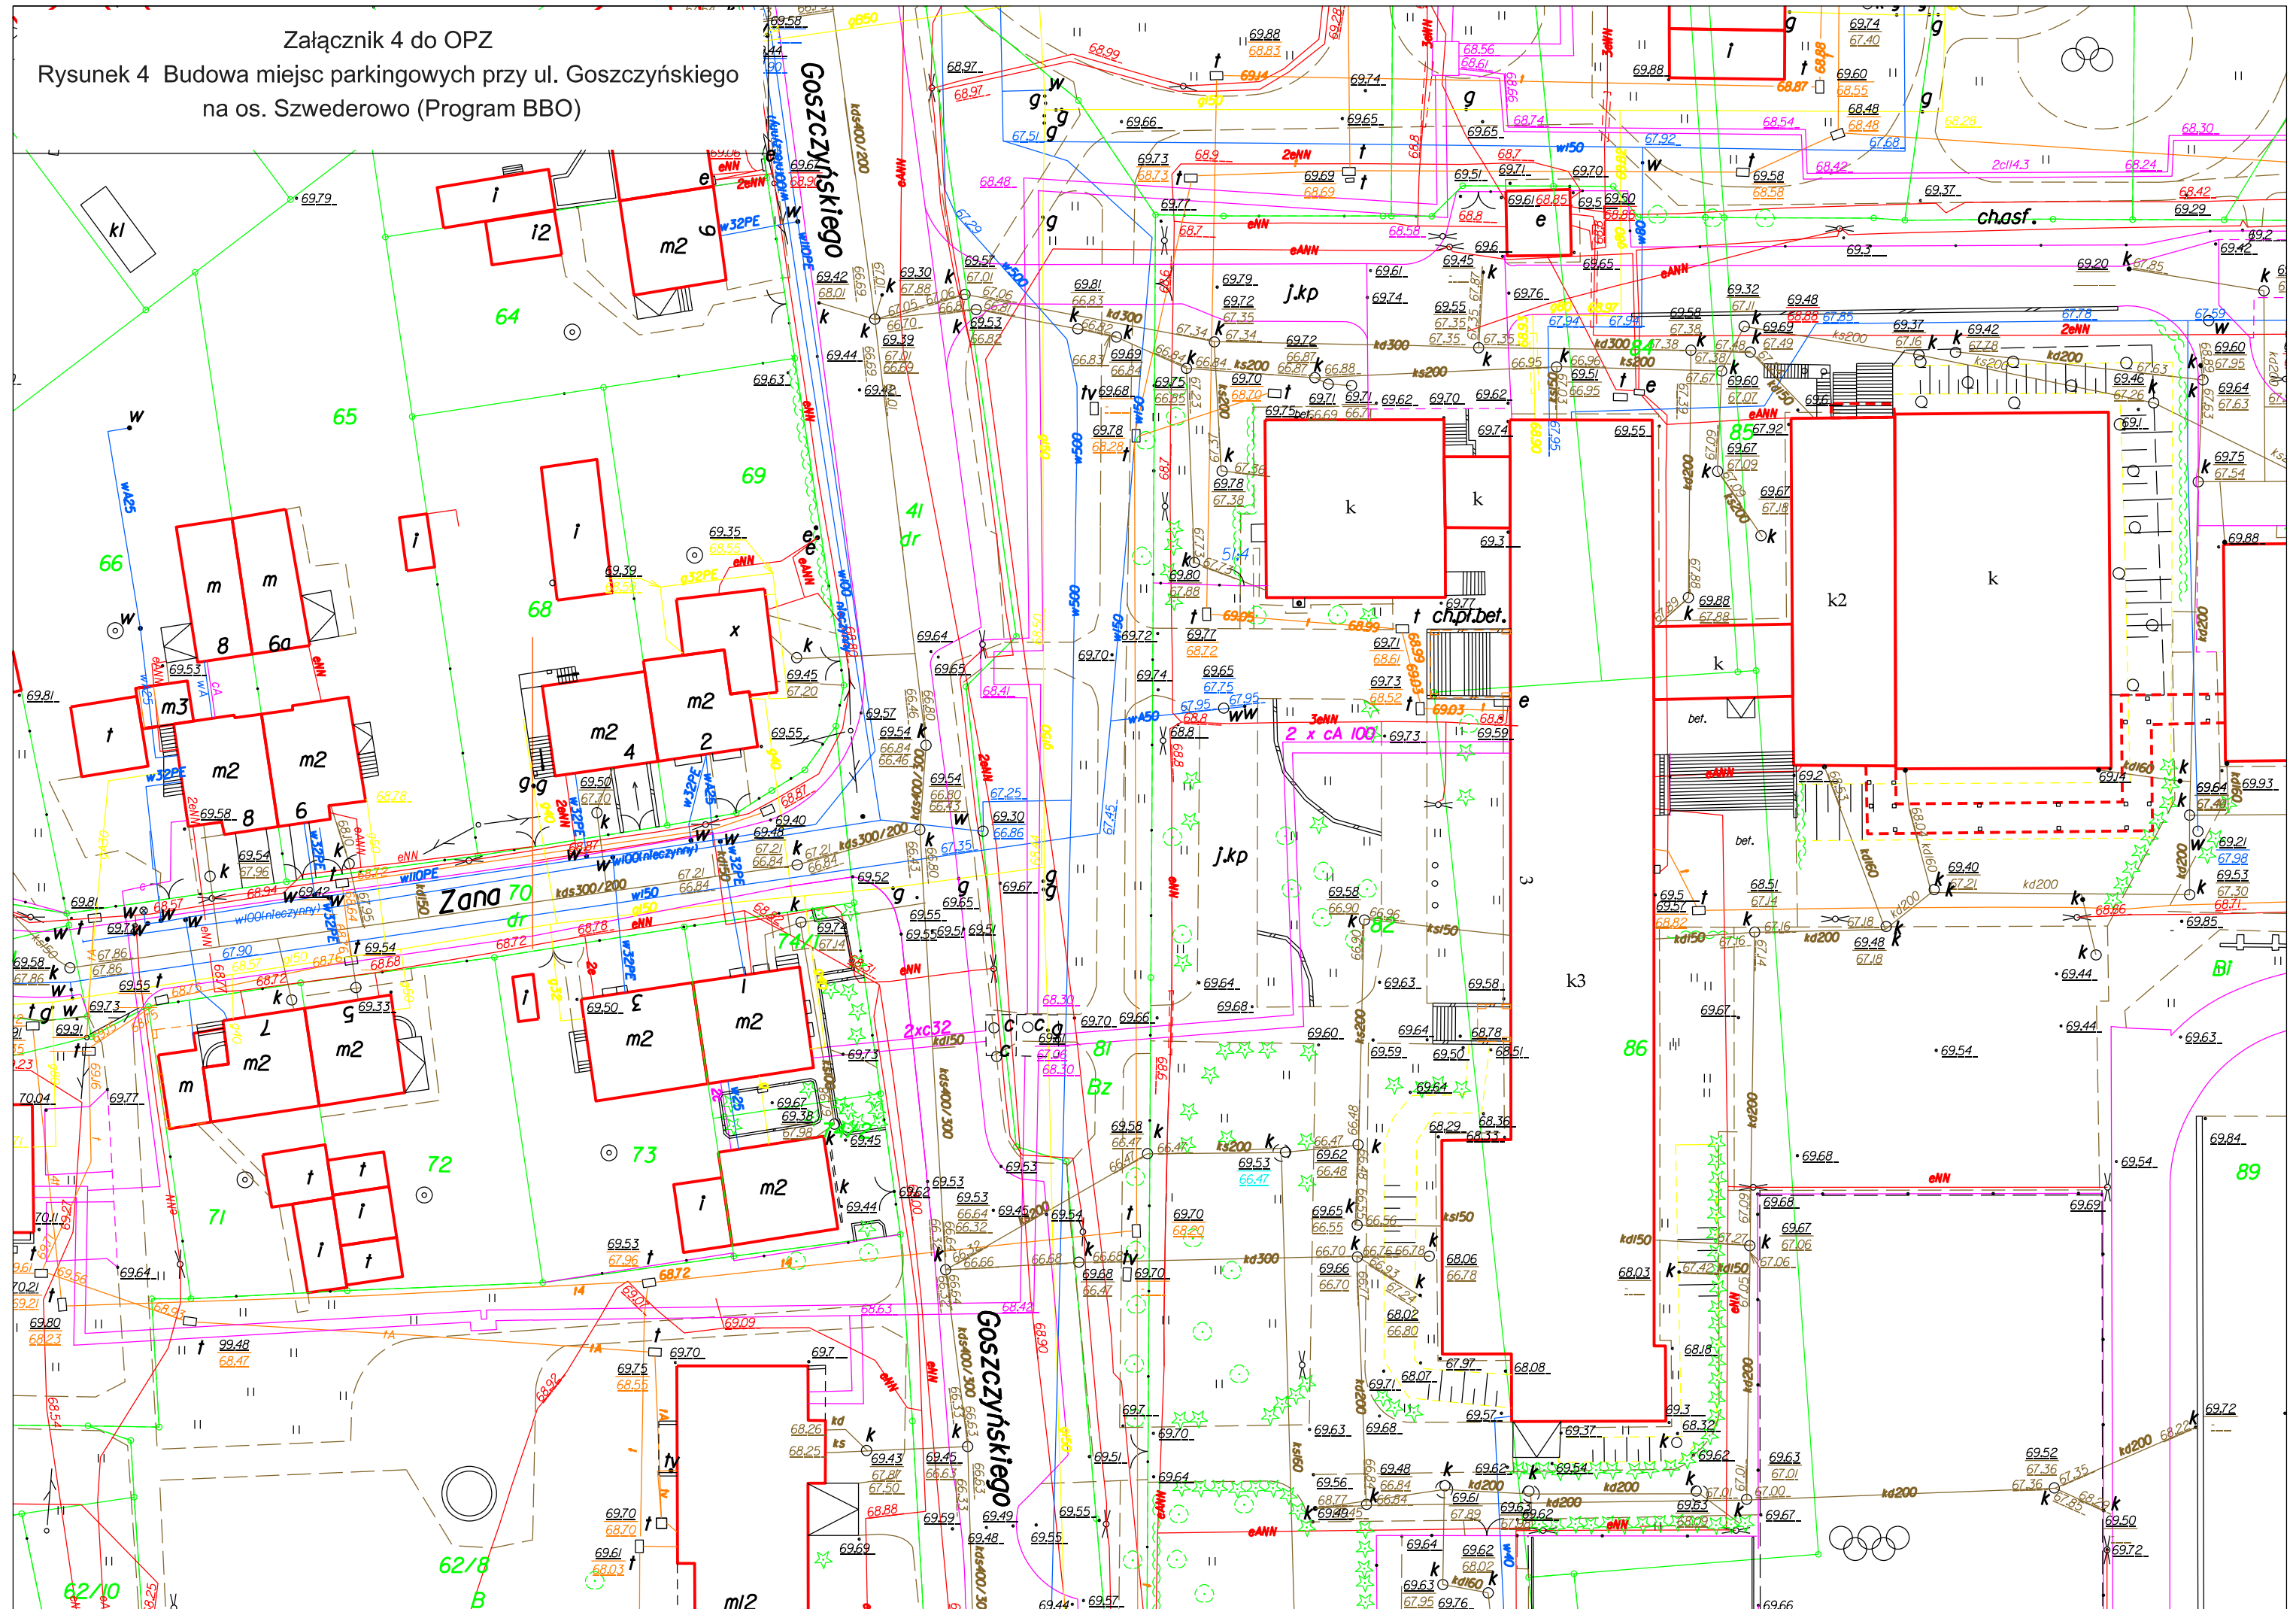

na os. Łęgnowo (Program BBO) i Budowa chodnika na ul. Okólnej
na os. Łęgnowo (Program BBO)

