




Załącznik 1 do OPZ
Rysunek 1 Budowa drogi dla rowerów os. Flisy (Program BBO)

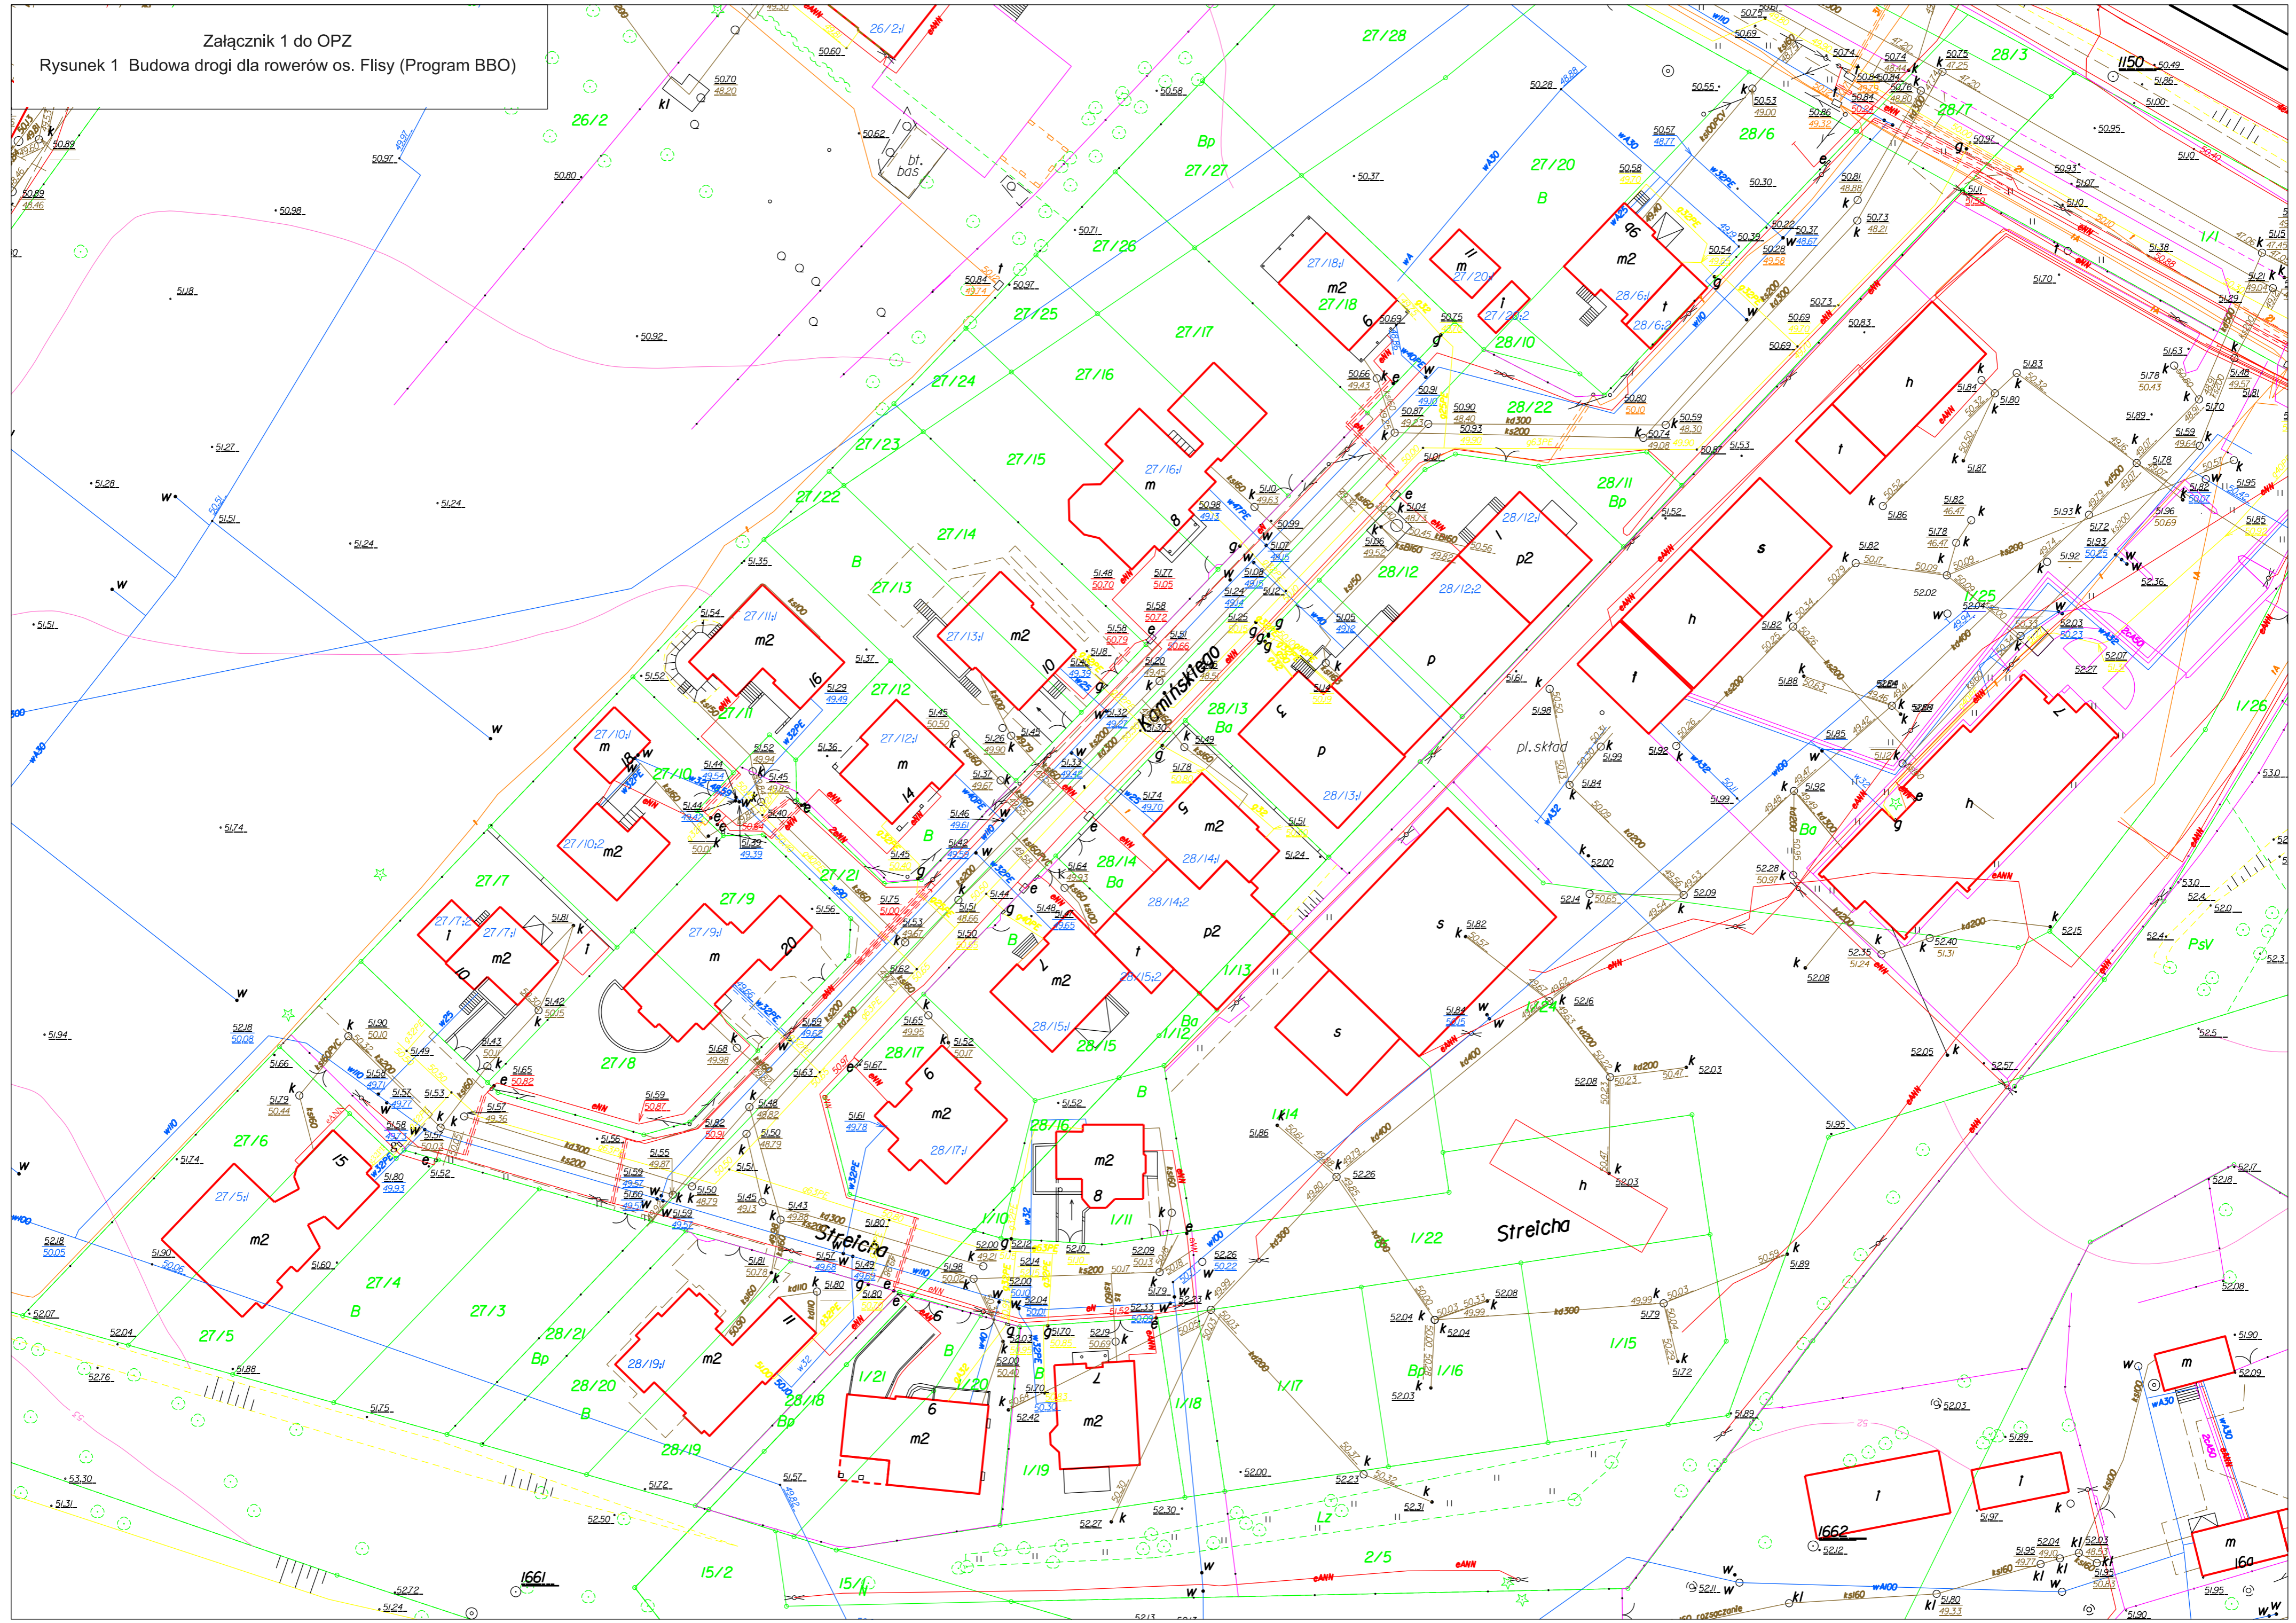

Załącznik 2 do OPZ
Rysunek 2 Budowa ul. Gersona na os. Górzyskowo (Program BBO)

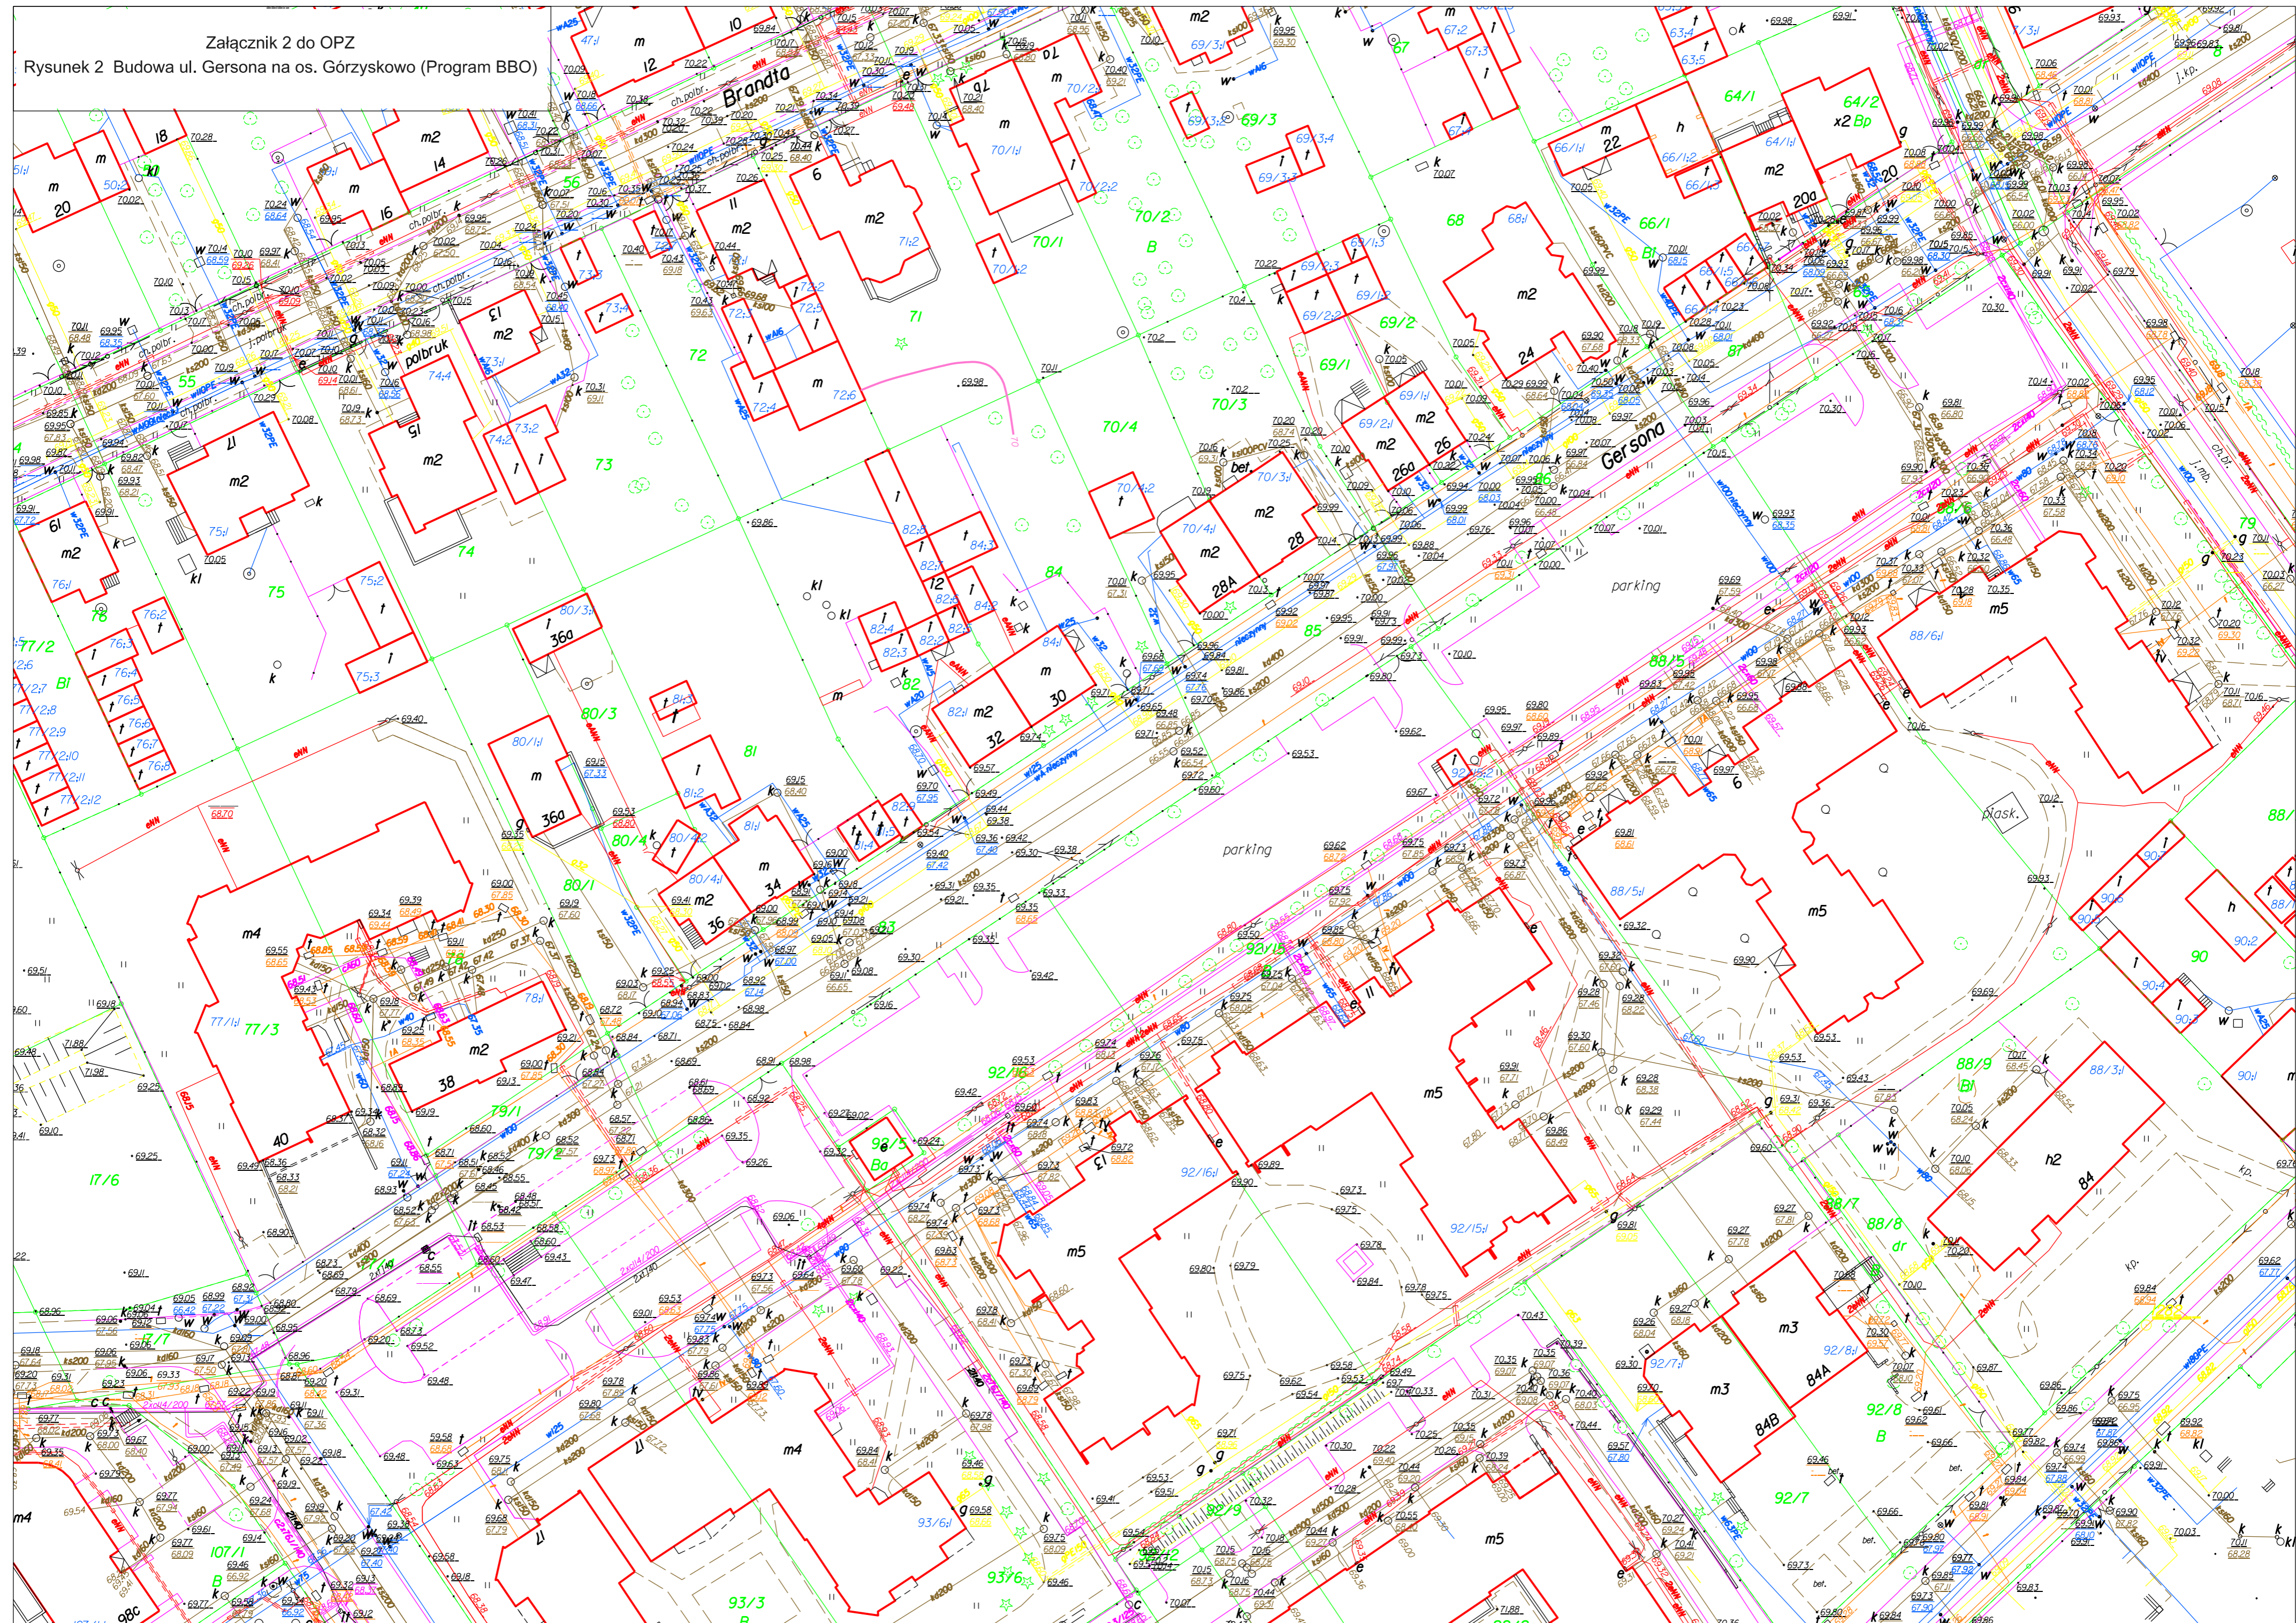

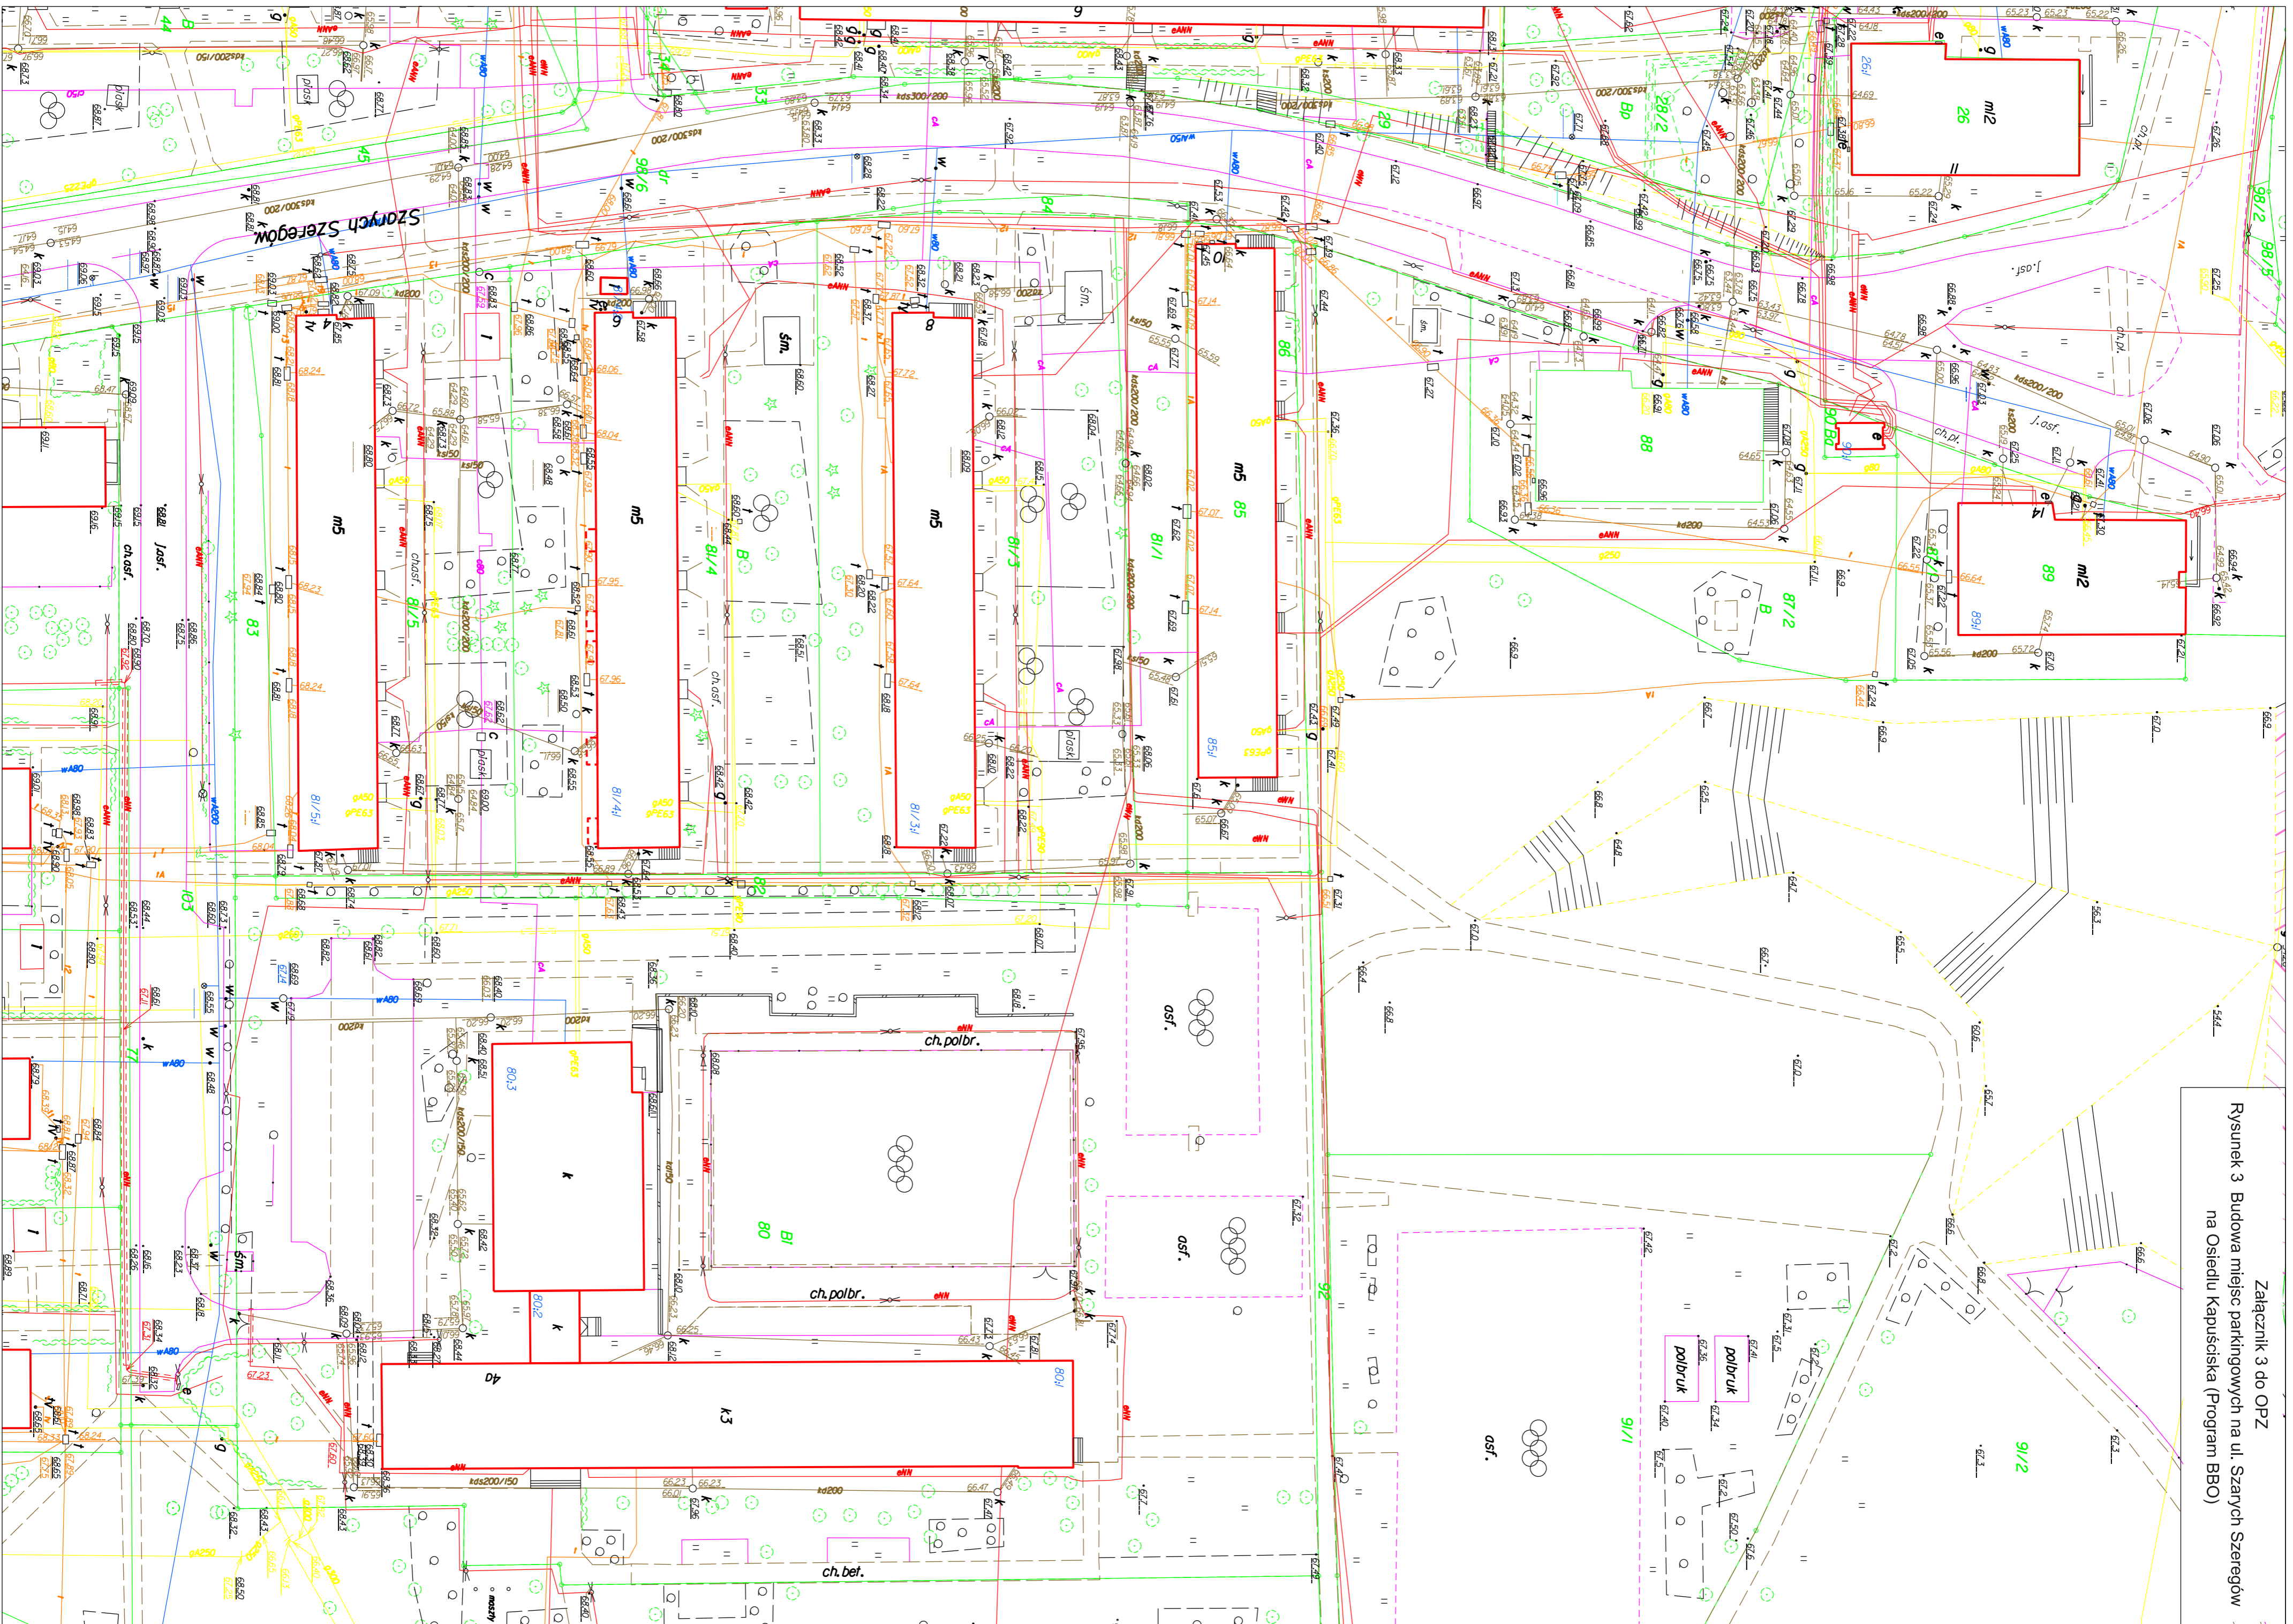

Załącznik 3 do OPZ
 Rysunek 3 Budowa miejsc parkingowych na ul. Szarych Szeregów
 na Osiedlu Kapuściska (Program BBO)

Załącznik 4 do OPZ
Rysunek 4 Budowa chodnika na ul. Smoleńskiej
na os. Zimne Wody-Czersko Polskie (Program BBO)

