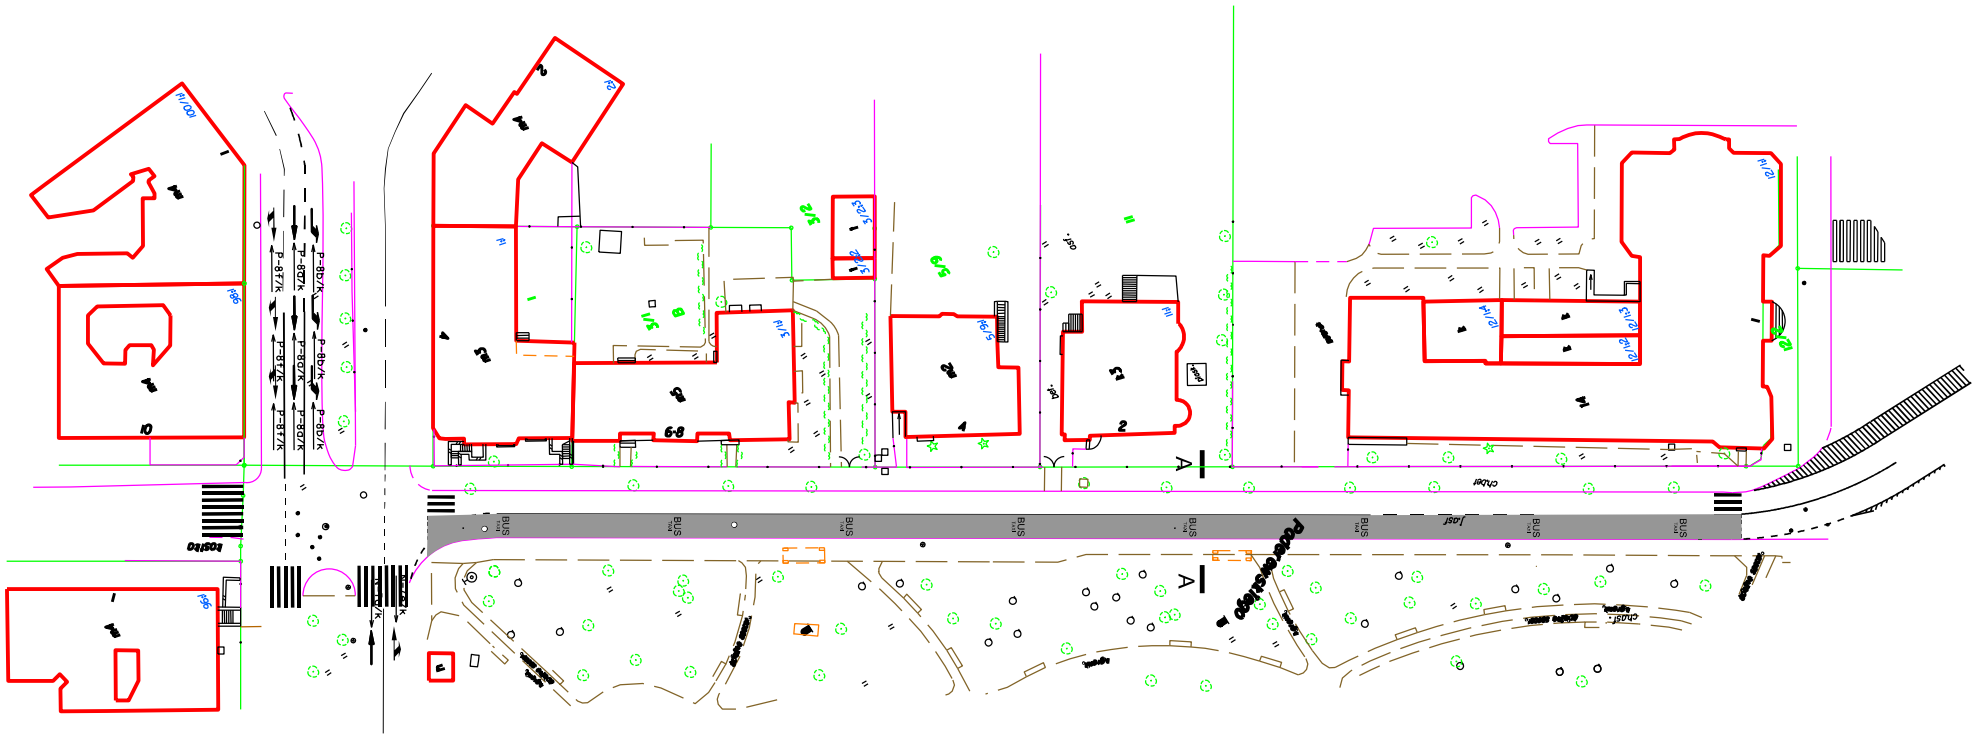

Lokalizacja:	ulica Ignacego Paderewskiego		
Inwestor:	Zarząd Dróg Miejskich i Kominikacj i Publicznej w Bydgoszczy		
Temat:	Plan sytuacyjny - zakres remontu		
Opracował:	mgr inż.Jacek Bartkowiak		
Data: 21.11.2017r.	Branża: drogowa	Skala:	Nr rys.1