
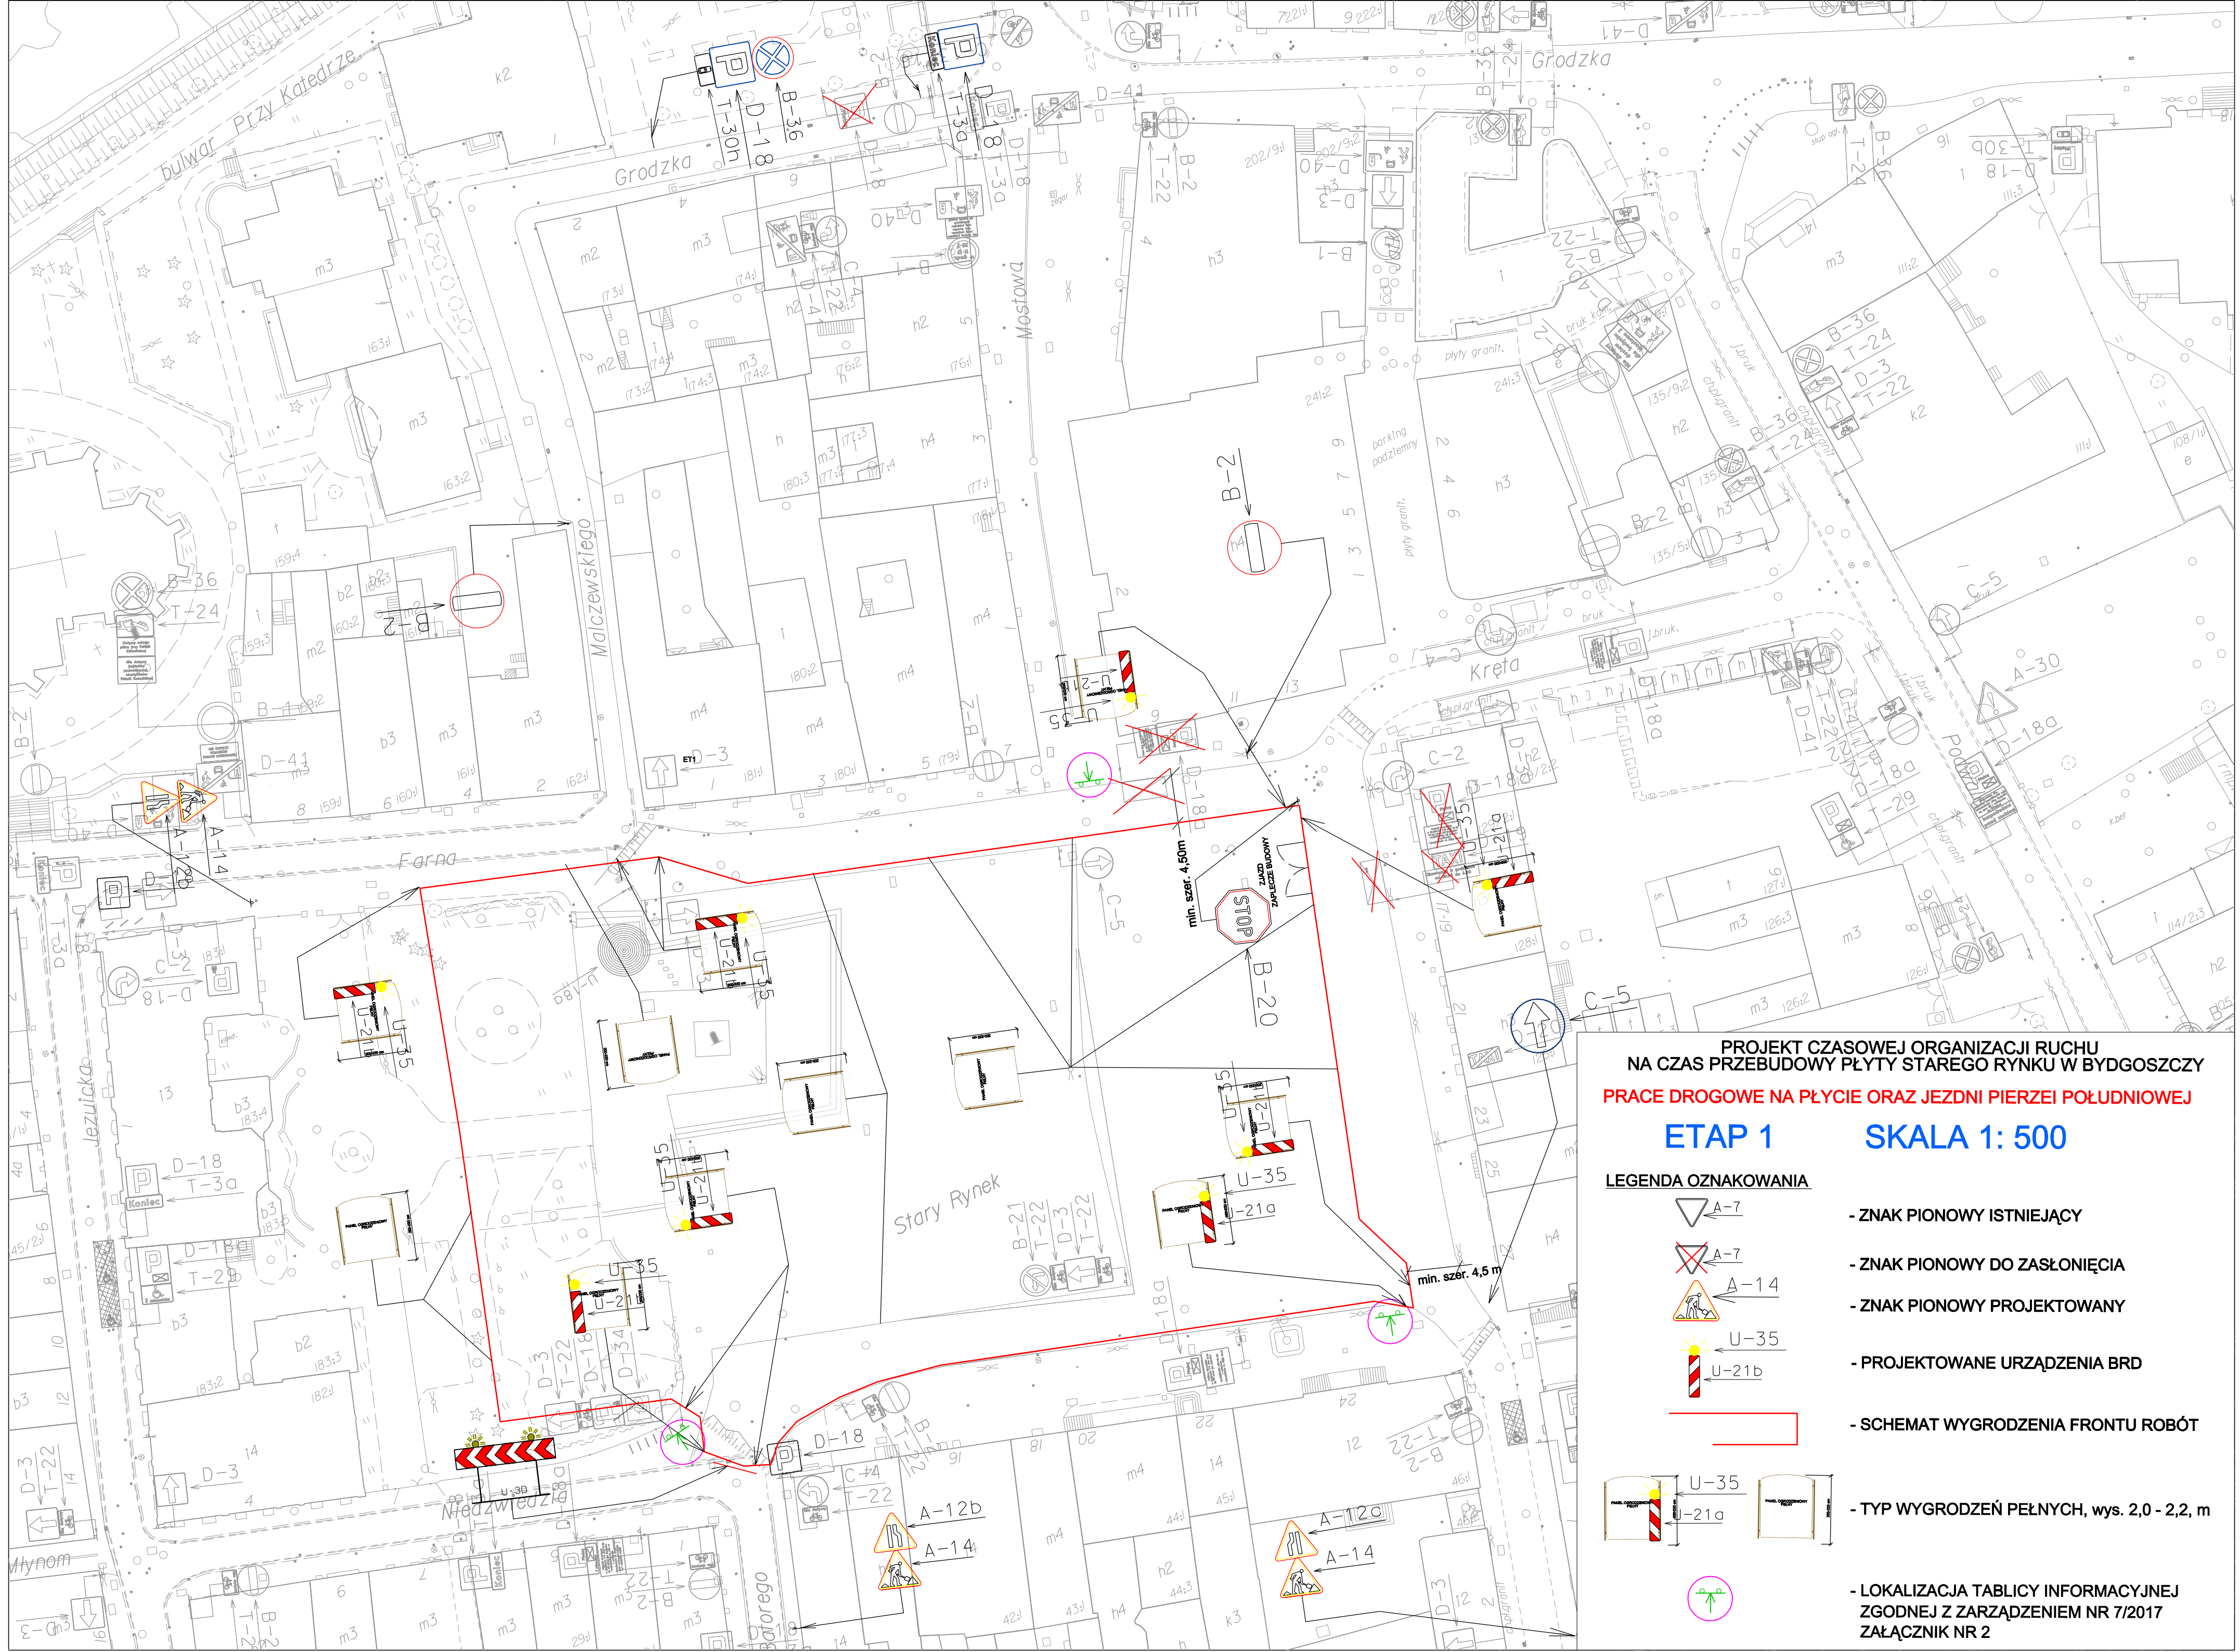


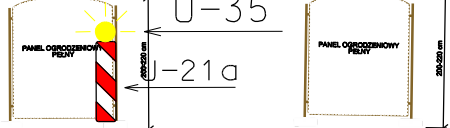

PROJEKT CZASOWEJ ORGANIZACJI RUCHU  
NA CZAS PRZEBUDOWY PŁYTY STAREGO RYNKU W BYDGOSZCZY  
PRACE DROGOWE NA PŁYCE ORAZ JEZDNI PIERZEI POŁUDNIOWEJ

ETAP 1 SKALA 1: 500

- LEGENDA OZNAKOWANIA
-  A-7 - ZNAK PIONOWY ISTNIEJĄCY
  -  A-7 - ZNAK PIONOWY DO ZASŁONIĘCIA
  -  A-14 - ZNAK PIONOWY PROJEKTOWANY
  -  U-35 - PROJEKTOWANE URZĄDZENIA BRD
  -  U-21b - SCHEMAT WYGRODZENIA FRONTU ROBÓT
  -  U-35, U-21a - TYP WYGRODZEŃ PEŁNYCH, wys. 2,0 - 2,2, m
  -  - LOKALIZACJA TABLICY INFORMACYJNEJ ZGODNEJ Z ZARZĄDZENIEM NR 7/2017 ZAŁĄCZNIK NR 2